


エクステリア工事 施工概略図

YKK AP ポスターチ 6型 4BH9セット
インターホン加工付き本体： ホワイト
照明4型： プラチナステン
ネームプレートB型： ホワイト
ポストT6A型： ホワイト
ポスト台座9型： ホワイト

積水樹脂 メッシュフェンス G10-R
本体1枚 (W×H) = (2,000mm×600mm) ×11枚
支柱： #600×12本
支柱金具： #600×12セット
保護キャップ： 1セット
色： ホワイト

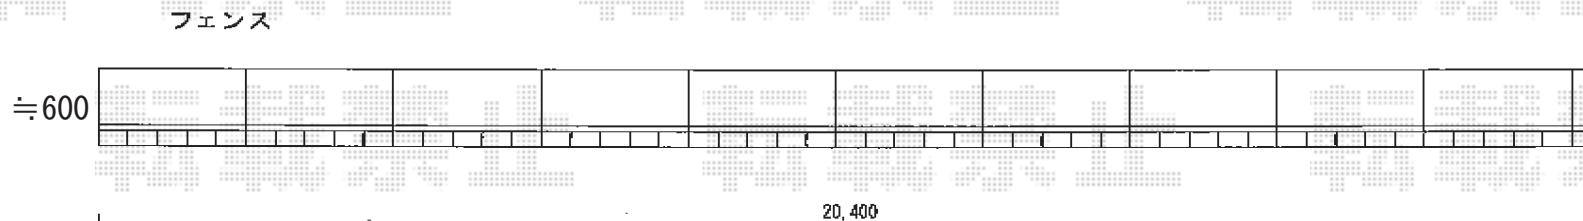

その他工事

- ①ブロック水抜き(切断・修繕)
- ②ブロック穴 モルタル充填

