


ライザーテラスII F型 ルーフタイプ 単体 積雪～20cm対応 施工概略図

トステム ライザーテラスII F型 ルーフタイプ 単体 積雪～20cm対応
間口= 関東間1.5間 (方杖芯々2,750mm 屋根幅2,750mm)
出幅= 3尺 (885mm)
色: シャイングレー
屋根材: ポリカーボネート (クリアマット・すりガラス調)
柱仕様: 柱無しタイプ
施工方法: 上止め仕様

トステム ライザーテラスII ルーフ用竿掛け 4個入
色: シャイングレー
数量: 1セット

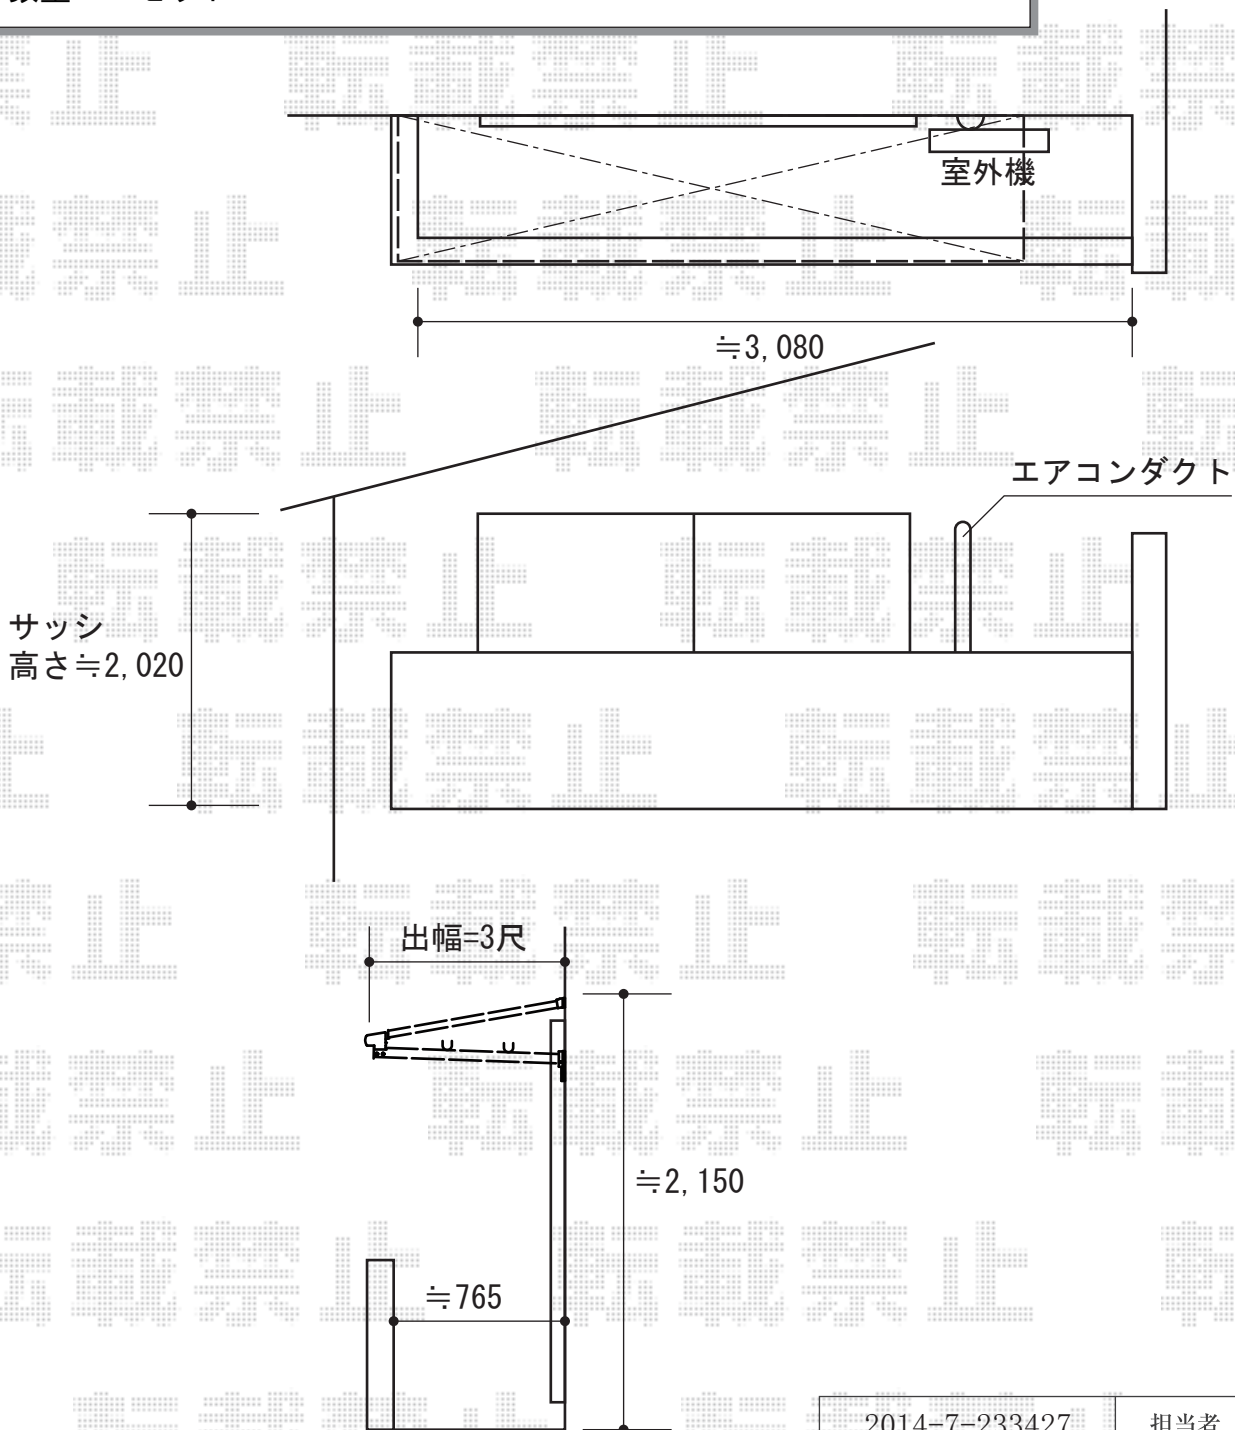

2014-7-233427

担当者

谷