


カーポート工事 施工概略図

YKK AP レイナポートグラン積雪～20cm対応
 幅=3,000mm
 奥行=5,768mm
 色：【未定】カームブラック
 屋根材：【未定】熱線遮断ポリカーボネート(クリアマット)
 柱仕様：ハイルーフ柱仕様(有効高 約2,350mm)

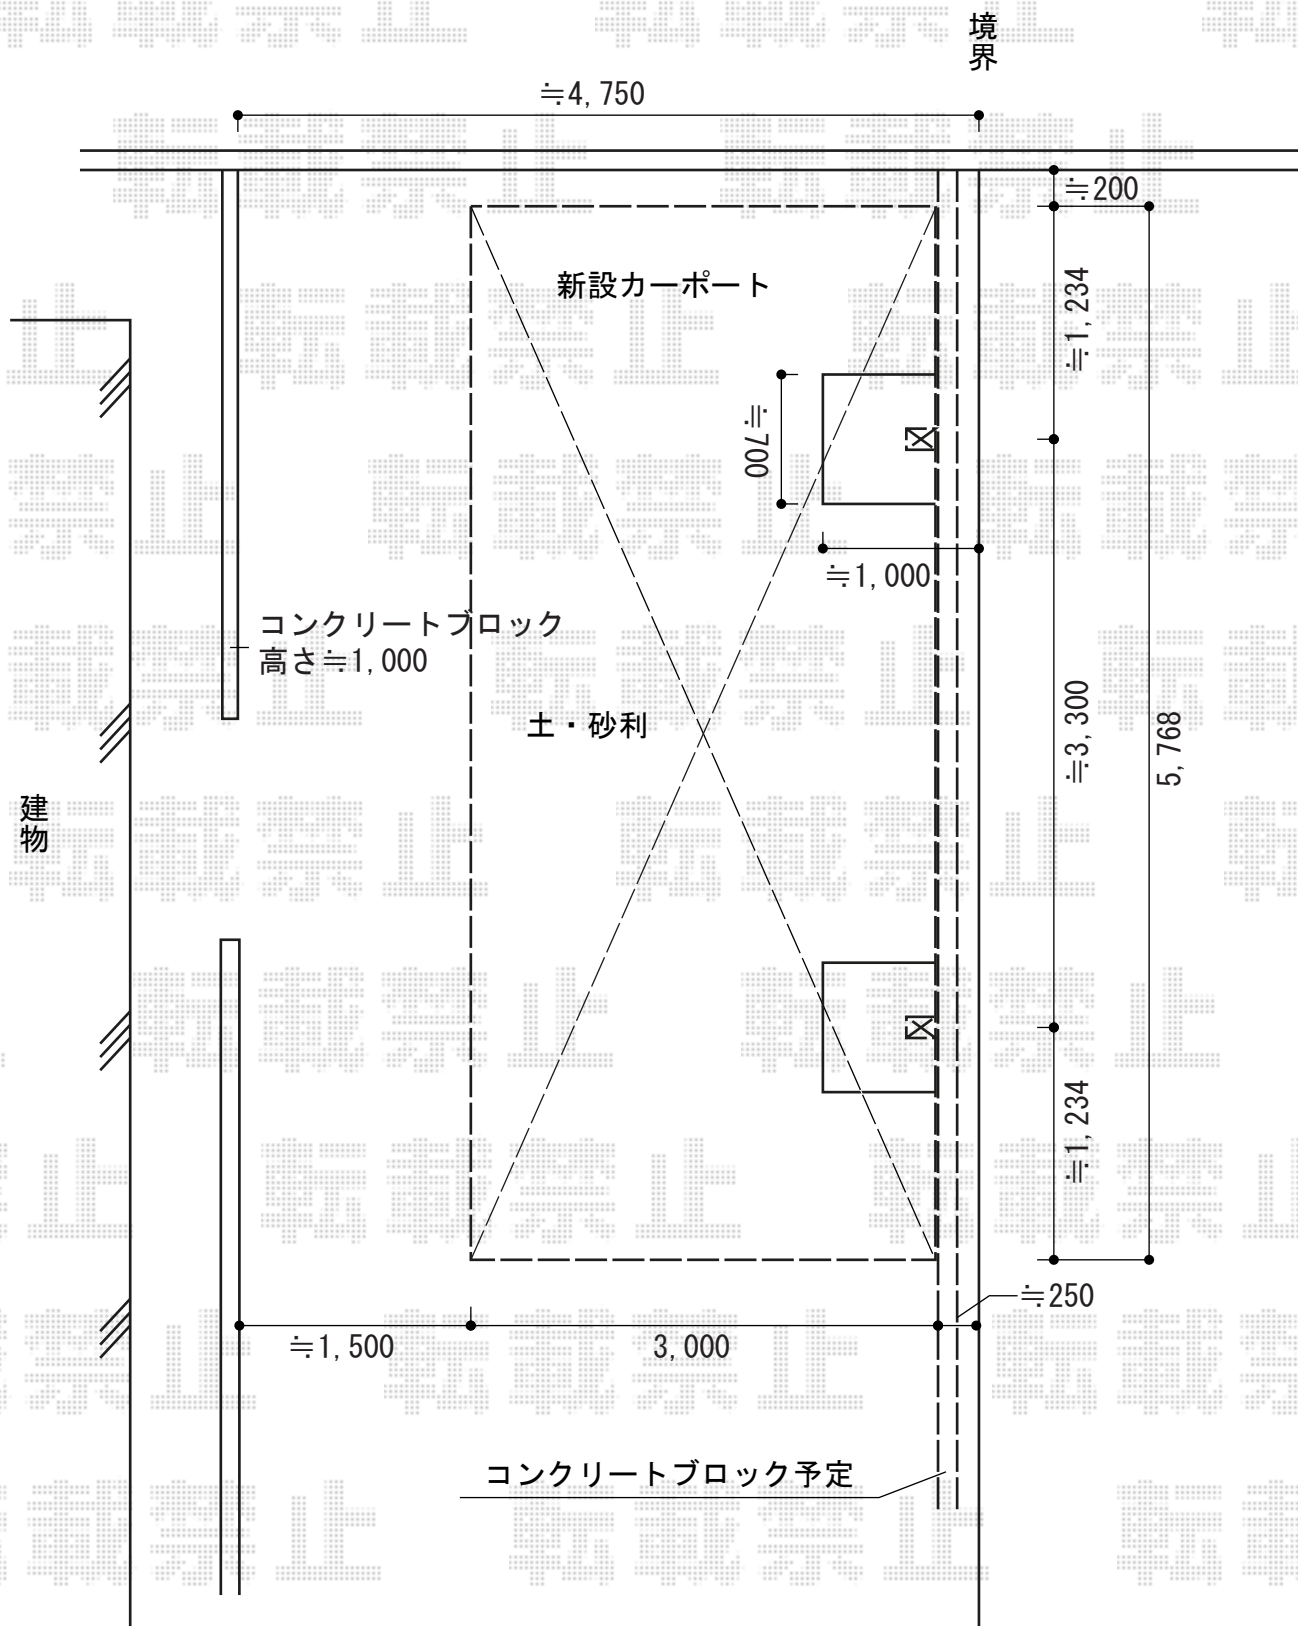

2014-7-233475	担当者	酒井
---------------	-----	----