
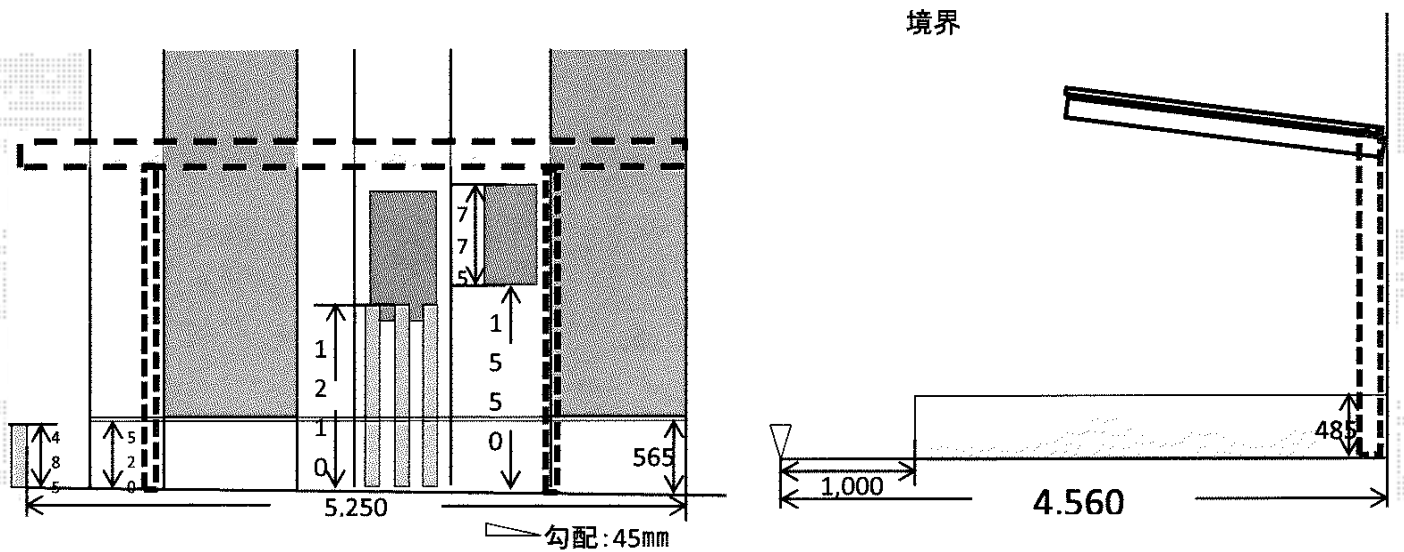


# カーポート 施工概略図

TOEX アーキフィット 積雪~20cm対応  
 幅= 2,400mm  
 奥行= 5,020mm  
 色: ナチュラルシルバー  
 屋根材: ポリカーボネート (クリアマット・すりガラス調)  
 柱仕様: ロング柱仕様 (有効高 約2,500mm)

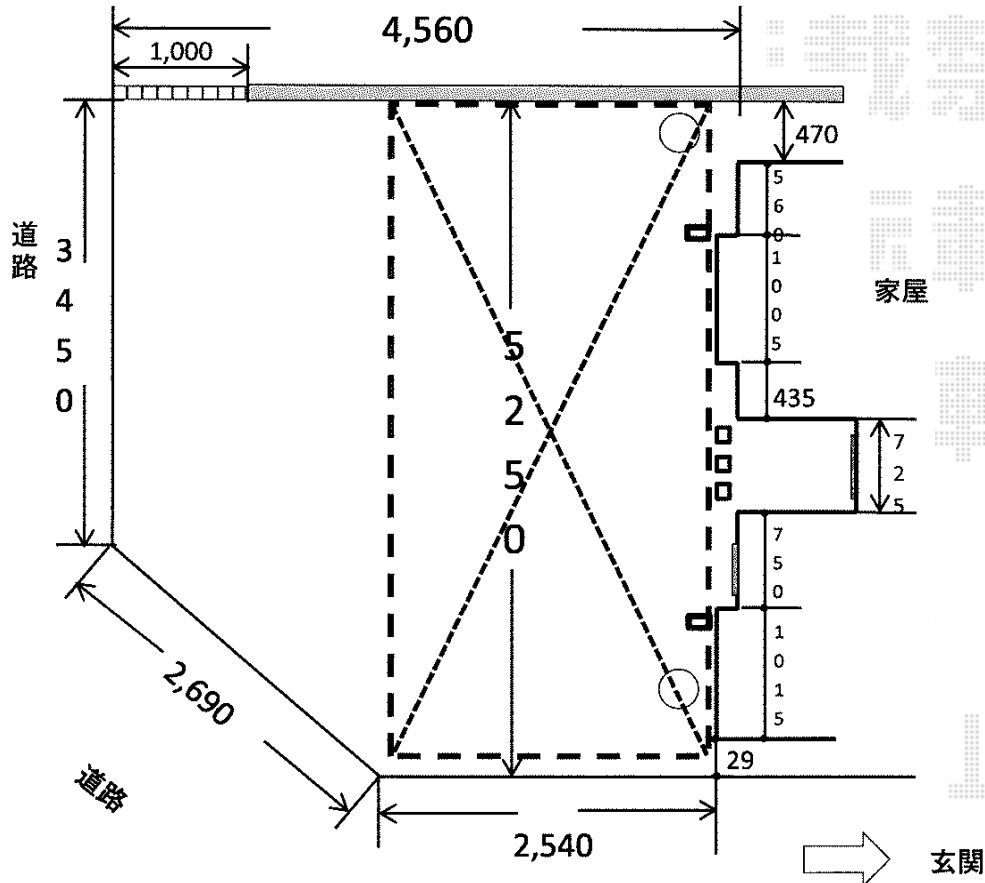

2014-7-233582	担当者	岩崎
---------------	-----	----