


カーポート 施工概略図

YKK AP レイナキャップポートグラン50 積雪~50cm対応  
幅= 3,002mm  
奥行= 5,052mm  
色: ブラウン  
屋根材: 熱線遮断ポリカーボネート (アースブルーマット調)  
柱仕様: ハイルフ柱仕様 (有効高 約2,350mm)

YKK AP 柱カバー(大) L=1,250mm  
2枚入り×1/1枚入り×1  
色: カームブラック

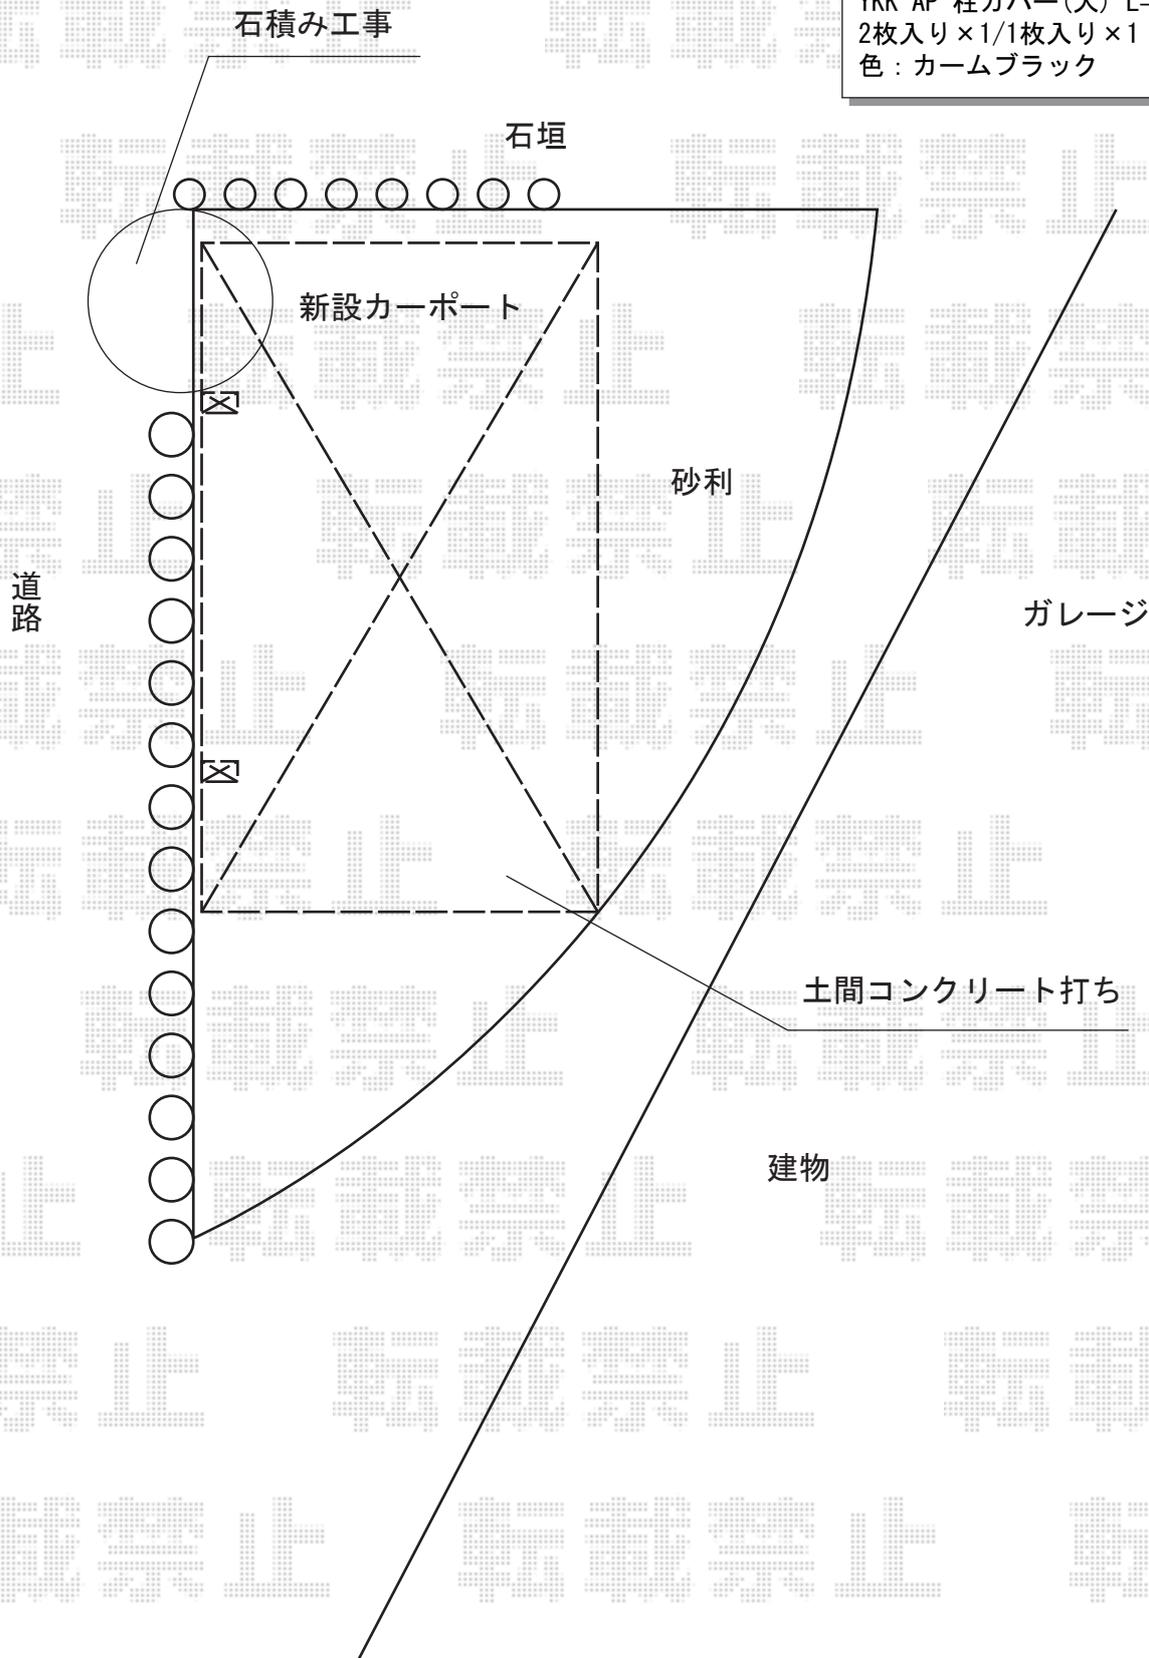

2014-7-233586

担当者

岩崎