


カーポート工事 施工概略図

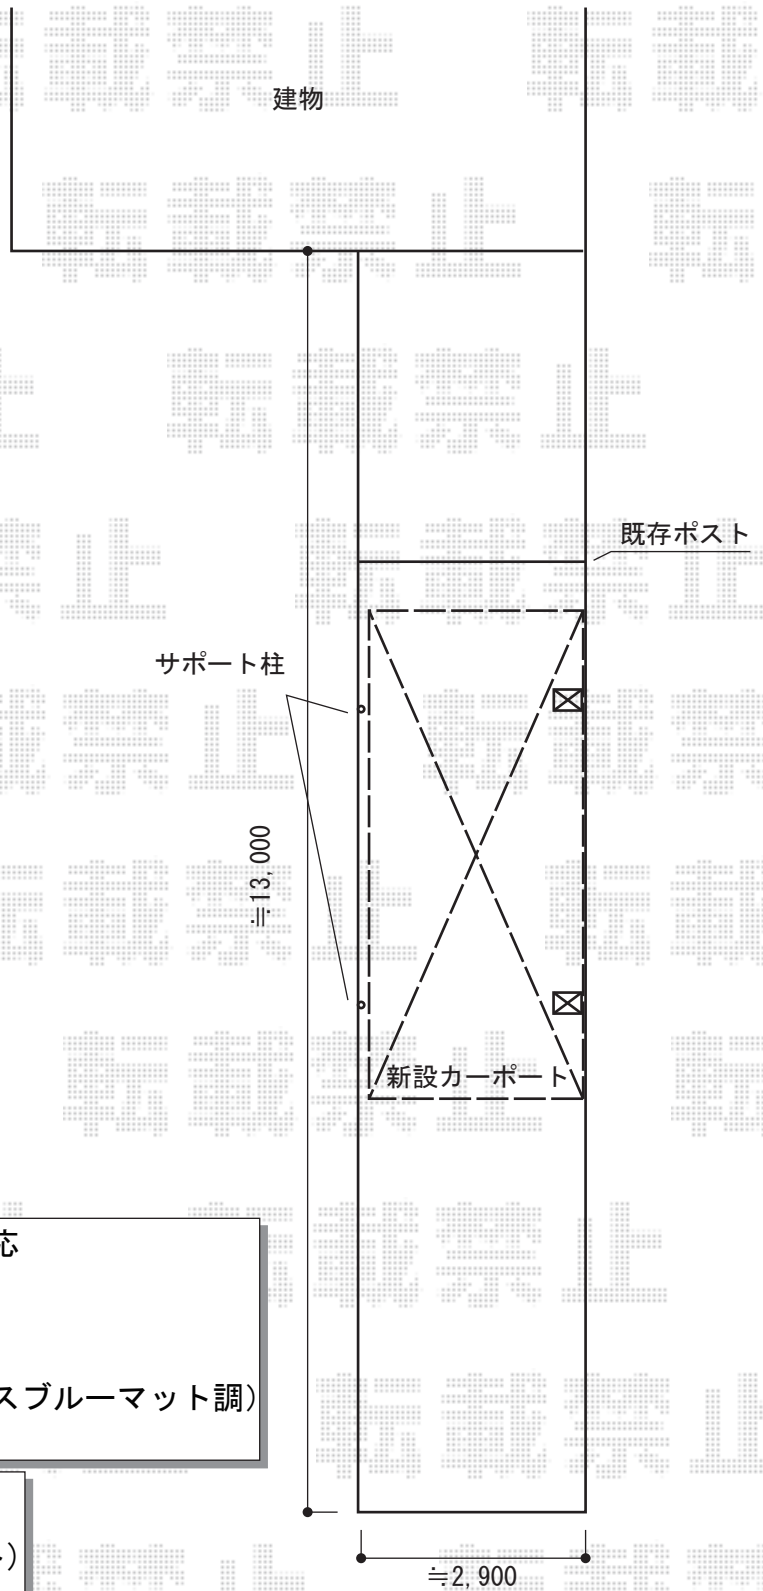

YKK AP レイナポートグラン 積雪～20cm対応  
 幅= 2,700mm  
 奥行= 5,052mm  
 色： プラチナステン  
 屋根材： 熱線遮断ポリカーボネート（アースブルーマット調）  
 柱仕様： 標準柱仕様（有効高 約2,000mm）

YKK AP レイナポートグラン用  
 着脱式サポート柱（2本入り1セット）  
 色： プラチナステン  
 柱仕様： 標準柱仕様（有効高 約2,000mm）  
 数量： 1セット

YKK AP レイナポートグラン用 屋根ふき補強部品  
 色： プラチナステン  
 数量： 1セット

2014-7-233642

担当者

酒井