

カーポート工事 施工概略図

YKK AP レイナポートREグラン 前下がり 積雪～20cm対応


幅= 2,719mm

奥行= 5,052mm

色： プラチナステン

屋根材： ポリカーボネート（トーマイマット）

柱仕様： ハイルフ柱仕様（有効高 約2,350mm）

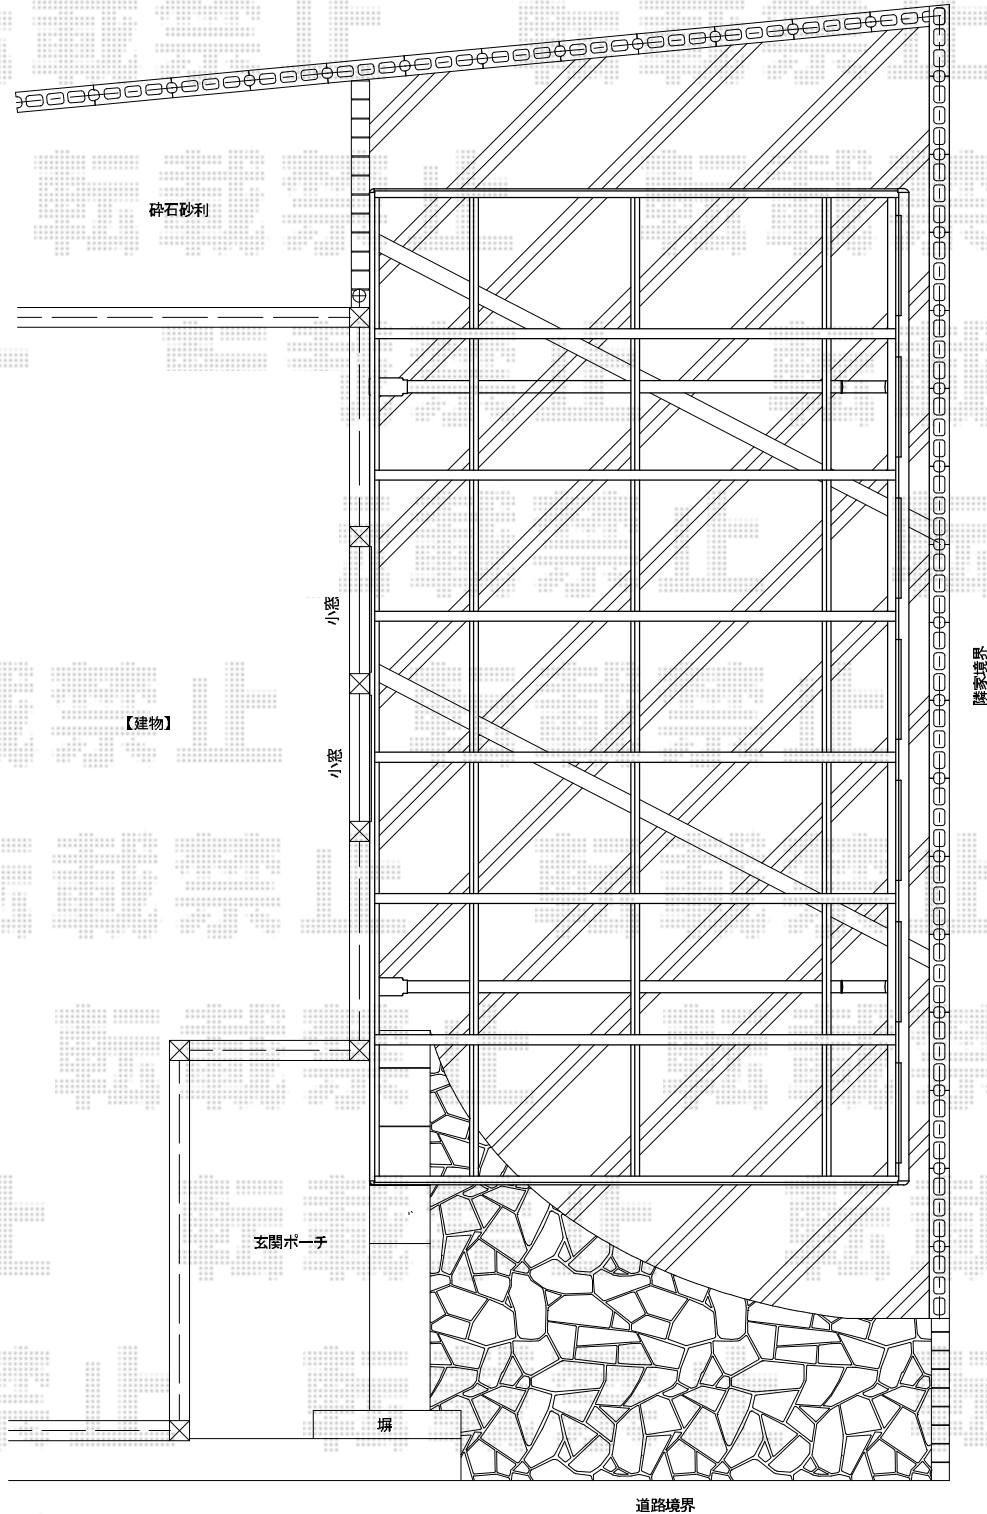

道路境界

2014-7-233730

担当者

岩崎