


カーポート 施工概略図

YKK AP レイナポートグラン 積雪～20cm対応
 幅= 2,700mm
 奥行= 5,400mm/5,768mm
 色： プラチナステン
 屋根材： 熱線遮断ポリカーボネート（アースブルーマット調）
 柱仕様： ハイルフ柱仕様（有効高 約2,350mm）

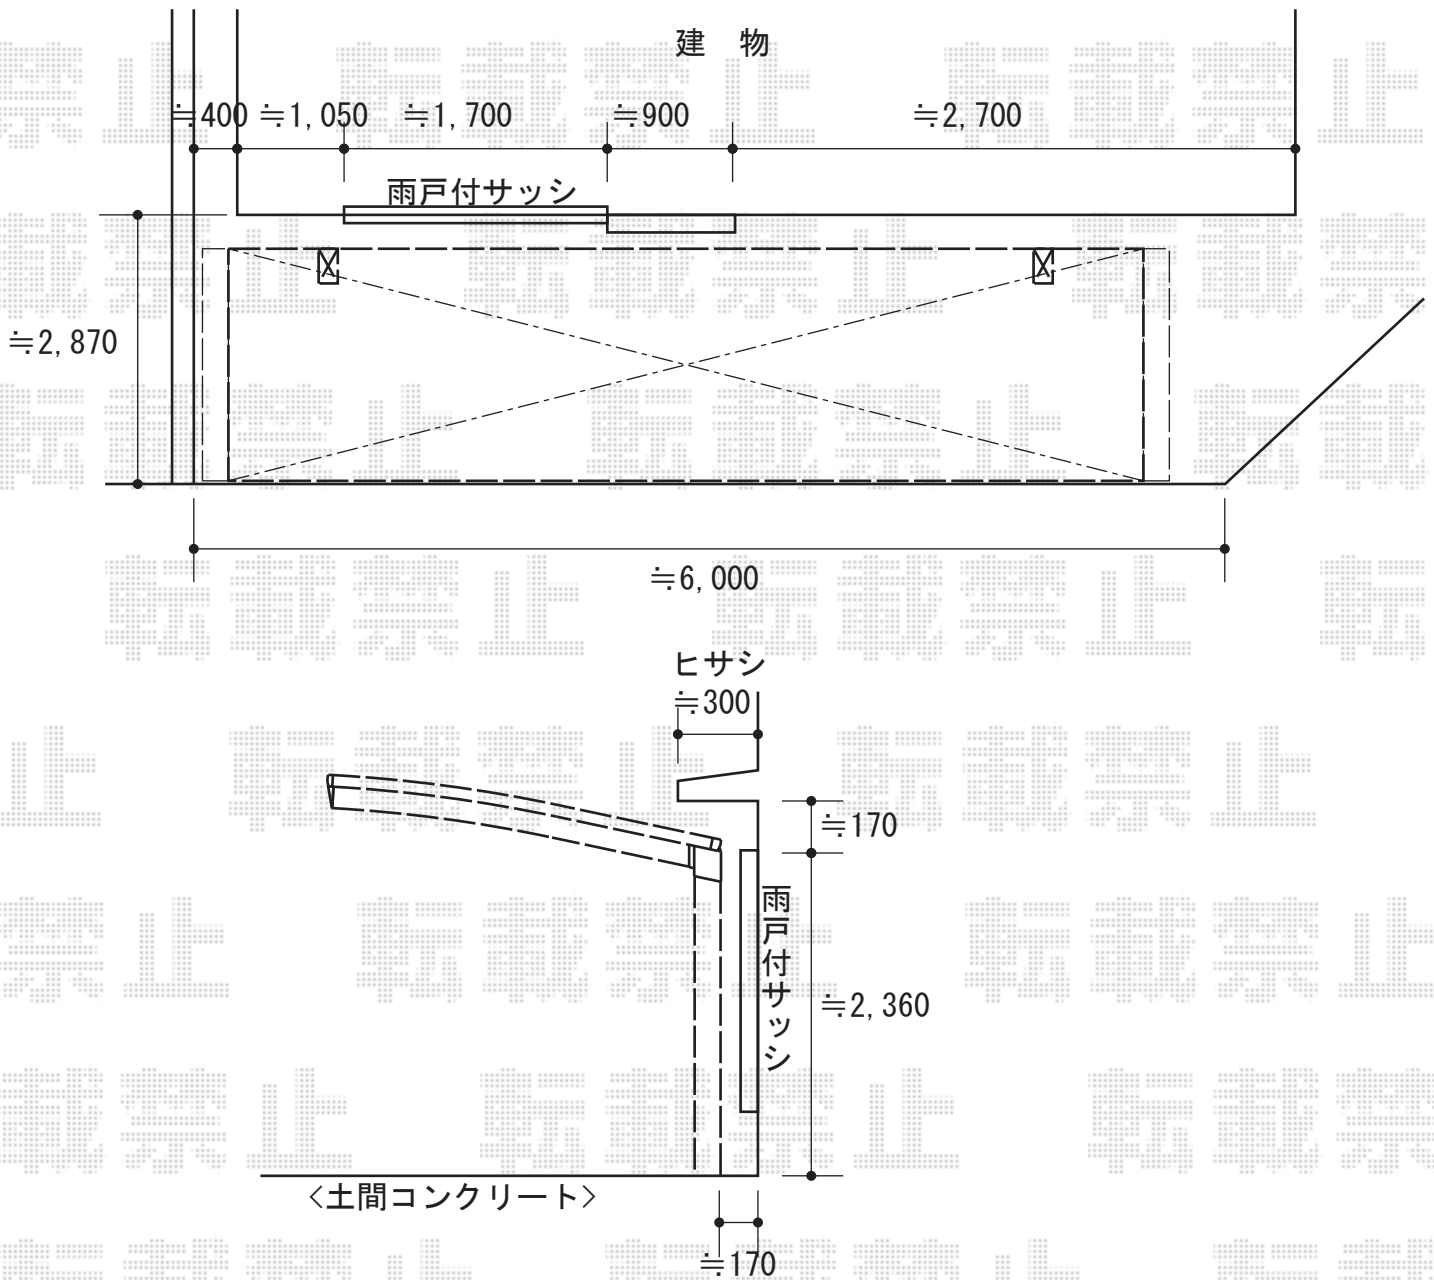

2014-7-233790

担当者

岩崎