
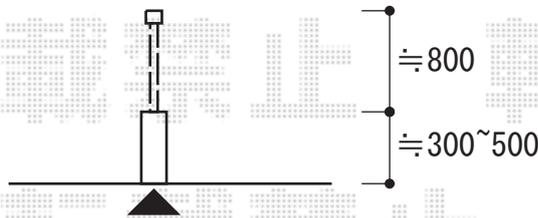


フェンス 施工概略図

TOEX アルメッシュフェンス1型 フリーポールタイプ
 本体1枚 (W×H) = (1,979.5×800mm) × 7枚
 柱 : T-8×8本
 部品セット : 8セット
 端部カバー : T-8×1本
 端部キャップ : 1セット
 色 : シャイングレー

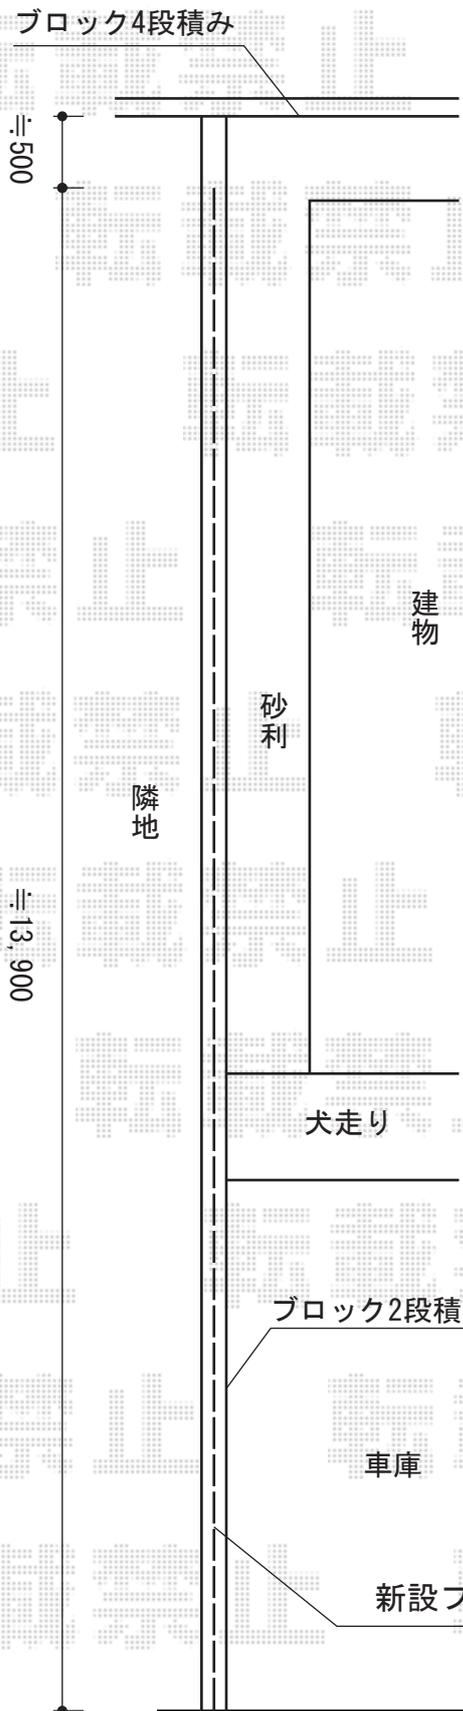

道路

2014-7-233795

担当者

柘田