エクステリア工事　施工概略図

YKK AP エクスラインフェンス1型 自由柱
本体1枚（W×H）＝ （1,975mm×1,000mm） ×5枚
自由柱： T-100×6本
エンドキャップ： 1セット
色： プラチナステン

Value Select プレシオスポート 積雪～20cm対応
幅= 2,700mm
奥行= 5,052mm
色： 【未定】
屋根材： ポリカーボネート（【未定】）
柱仕様： ハイルーフ柱仕様（有効高 約2,250mm）

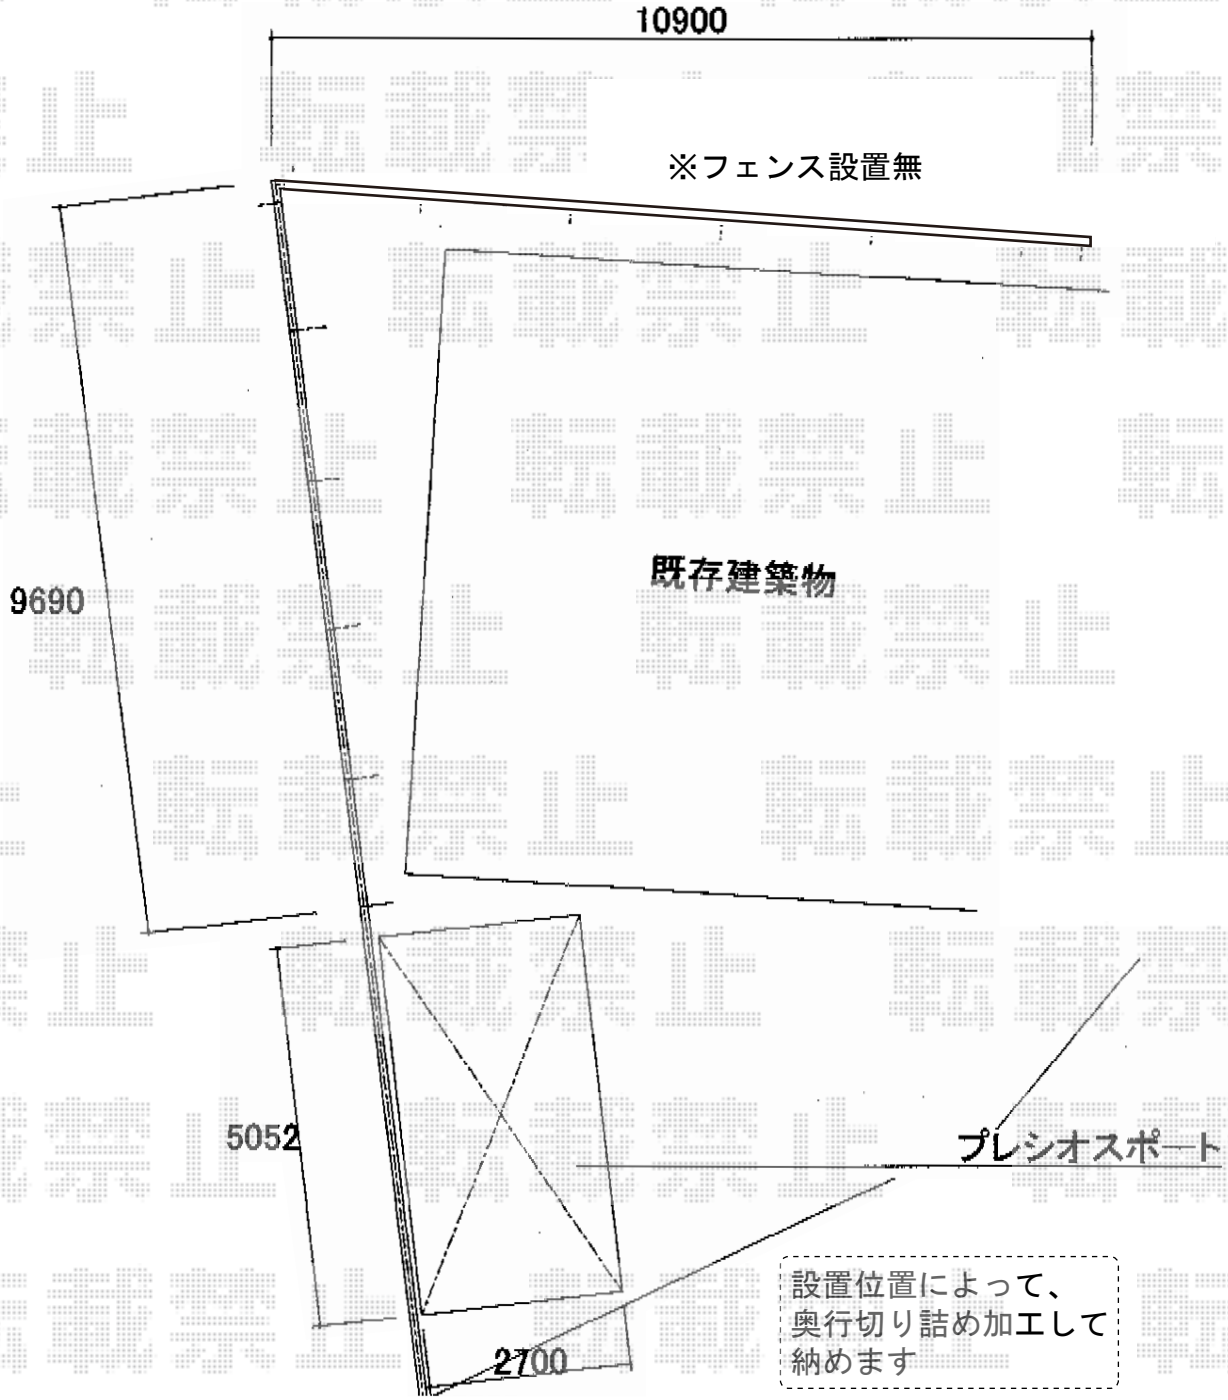

設置位置によって、
奥行切り詰め加工して
納めます

2014-7-233916	担当者	枡田

エクスショップ

現場状況や作図制限により概略図の内容と多少の違いが生じることがございます。
施工時は、現場優先とさせて頂きたく思いますので、お立会い頂き、最終のご指示のほど、何卒、宜しくお願い致します。
全ての著作権はエクスショップに帰属します。当社とのお取引目的以外の使用・複製・転載は如何なる場合も禁止しております。