


カーポート工事 施工概略図

トステム カーブポートシグマⅢ 積雪～20cm対応
幅= 3,000mm
奥行= 4,980mm
色：シャイングレー
屋根材：ポリカーボネート（ブラウン）
柱仕様：ロング柱23仕様（有効高約2,300mm）

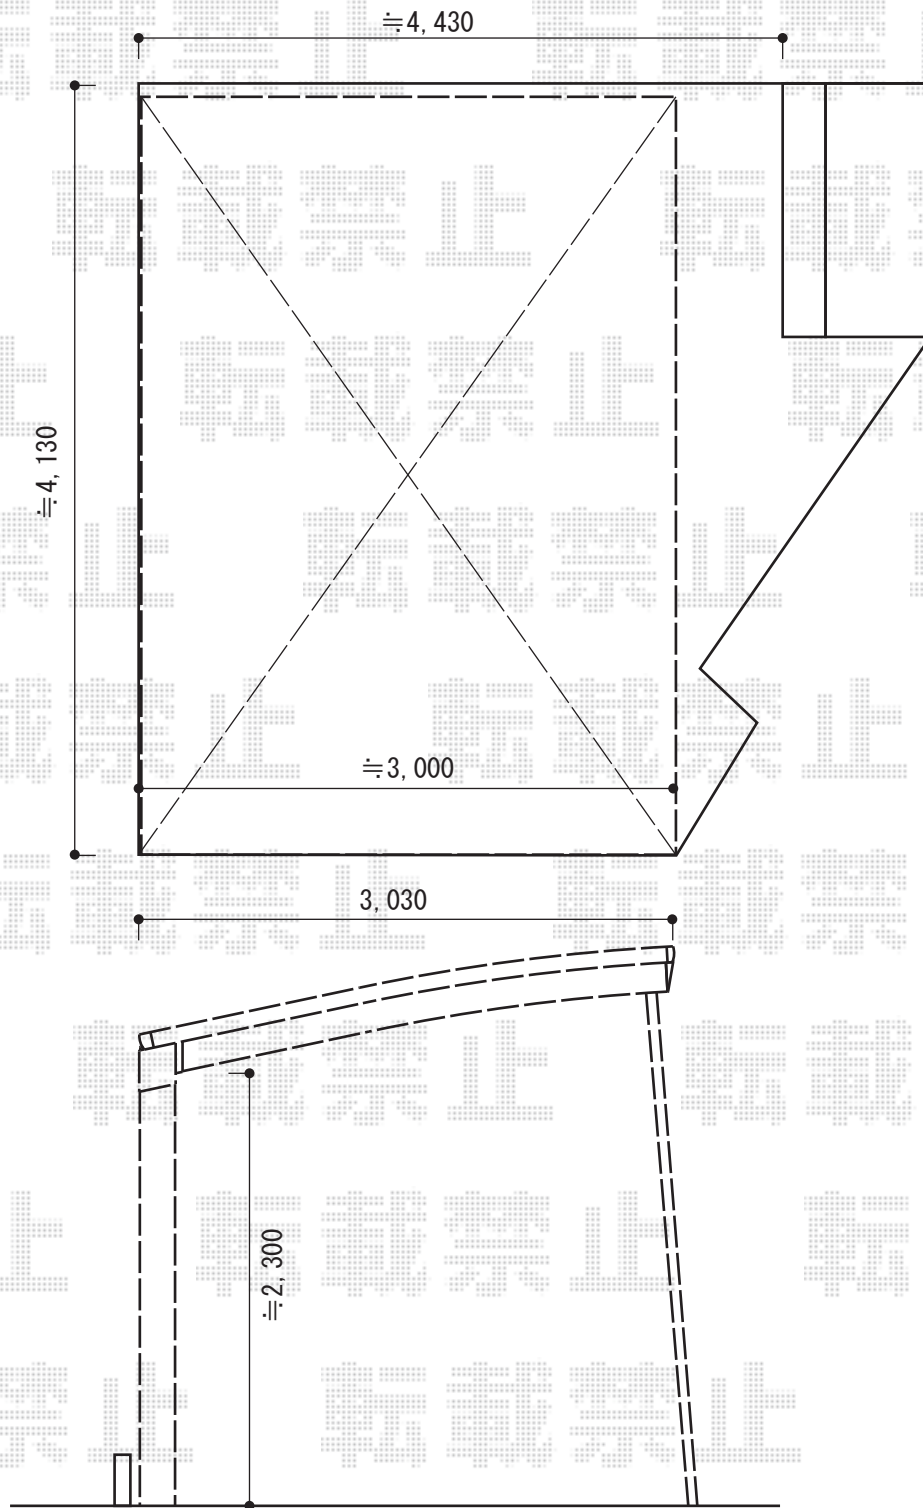

2014-7-233922

担当者

酒井