


カーポート工事・バイク保管庫工事 施工概略図

稲葉物置 【B】 バイク保管庫 土間タイプシリーズ スタンダード
 間口= 1,370mm
 奥行= 2,630mm
 高さ= 2,075mm
 屋根タイプ：標準型
 耐荷重タイプ：一般型
 色：【未定】
 オプション： 棚Dセット×1/雨とい×1
 数量：1台

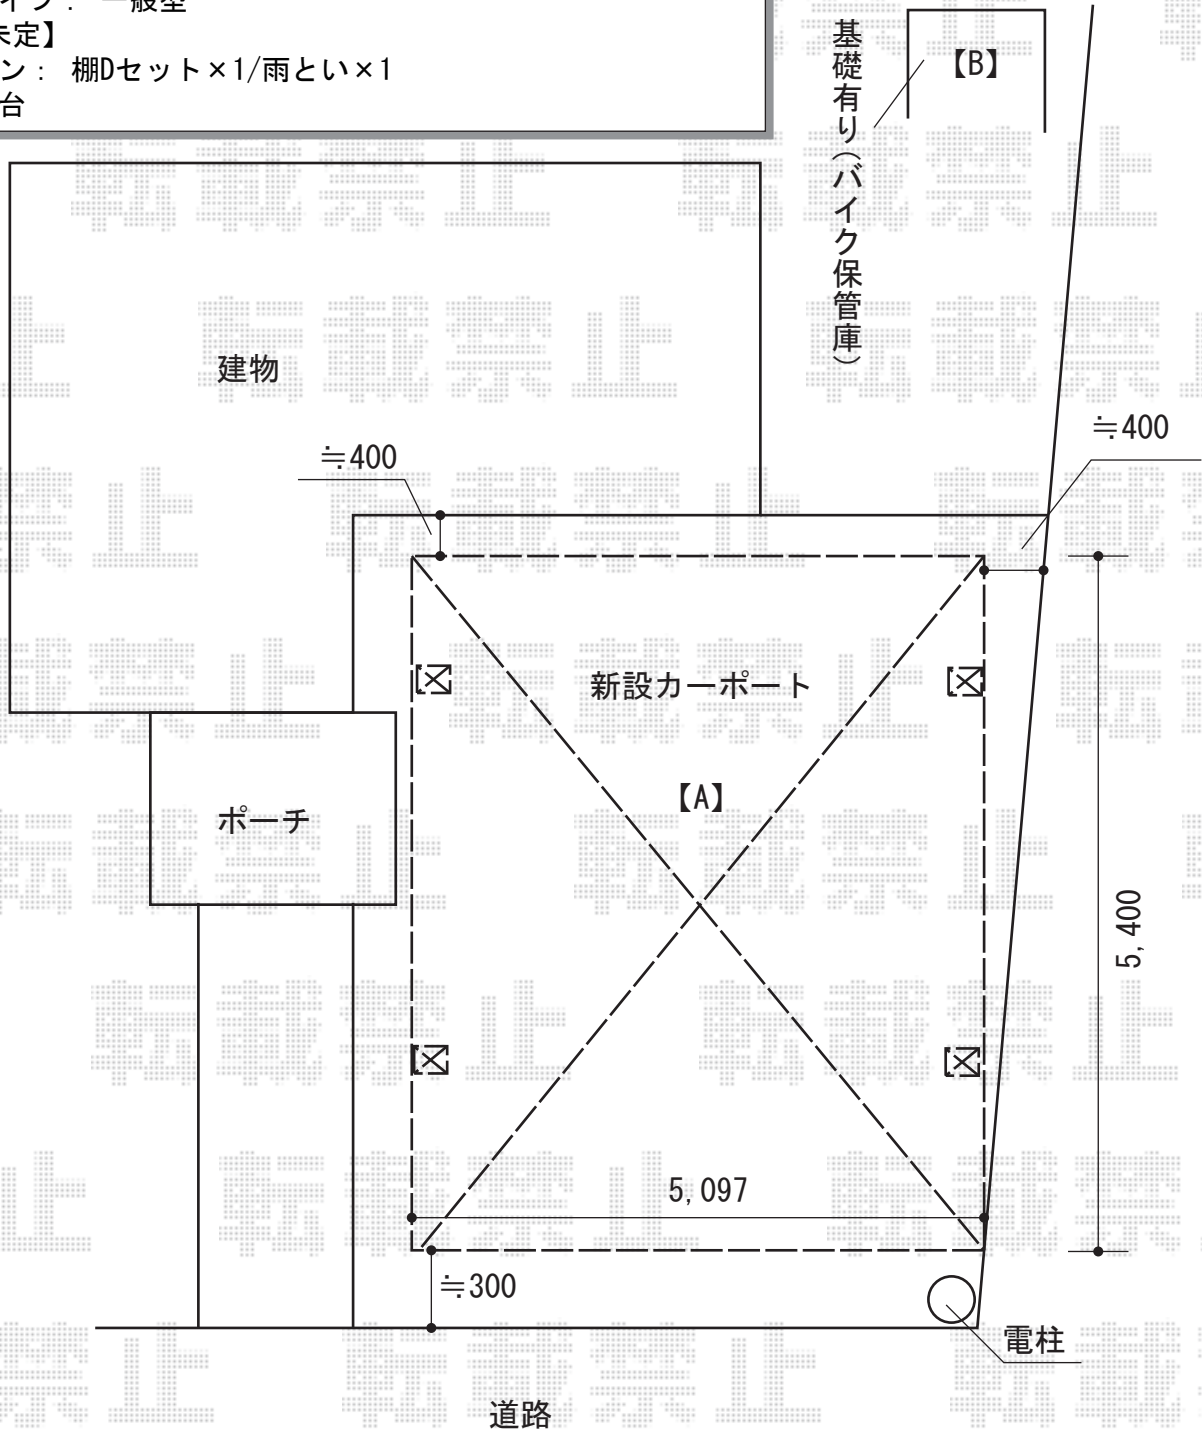

YKK AP 【A】 レイナツインポートグラン 積雪~20cm対応
 幅= 5,097mm
 奥行= 5,400mm
 色：プラチナステン
 屋根材：熱線遮断ポリカーボネート(クリアマット)
 柱仕様：ハイルーフ柱仕様(有効高 約2,350mm)

2014-7-233980

担当者

岩崎