


フェンス 施工概略図

TOEX ハイグリッドフェンスUF8型 フリーポールタイプ
本体1枚 (W×H) = (2,000×1,000mm) ×4枚
スチール柱： T-10×5本
小口キャップ： 1セット
色： シャイングレー

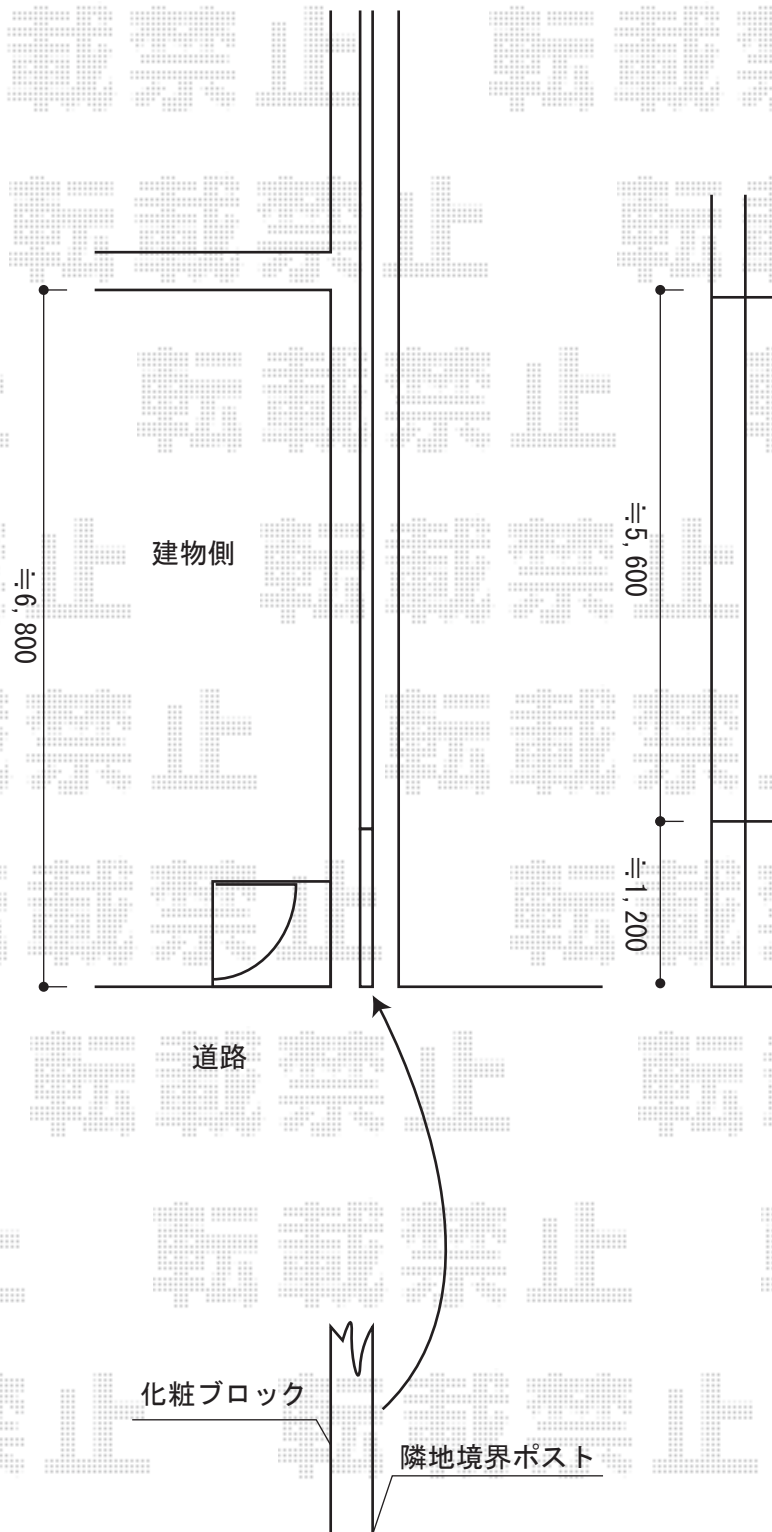

2014-7-233994

担当者

栢田