


エクステリア商品 施工概略図

トステム カーブポートシグマIII 積雪~20cm対応
 幅= 2,401mm
 奥行= 5,686mm
 色: シャイングレー
 屋根材: 熱線吸収ポリカーボネート (ライトブルーマット調)
 柱仕様: ロング柱23仕様 (有効高 約2,300mm)

トステム カーブポートシグマIII サイドパネル
 奥行サイズ: 57タイプ用
 高さ= 1段 (H500)
 色: シャイングレー
 パネル材: 熱線吸収ポリカーボネート (ライトブルーマット調)
 オプション: ロング柱23仕様 (間柱なし)

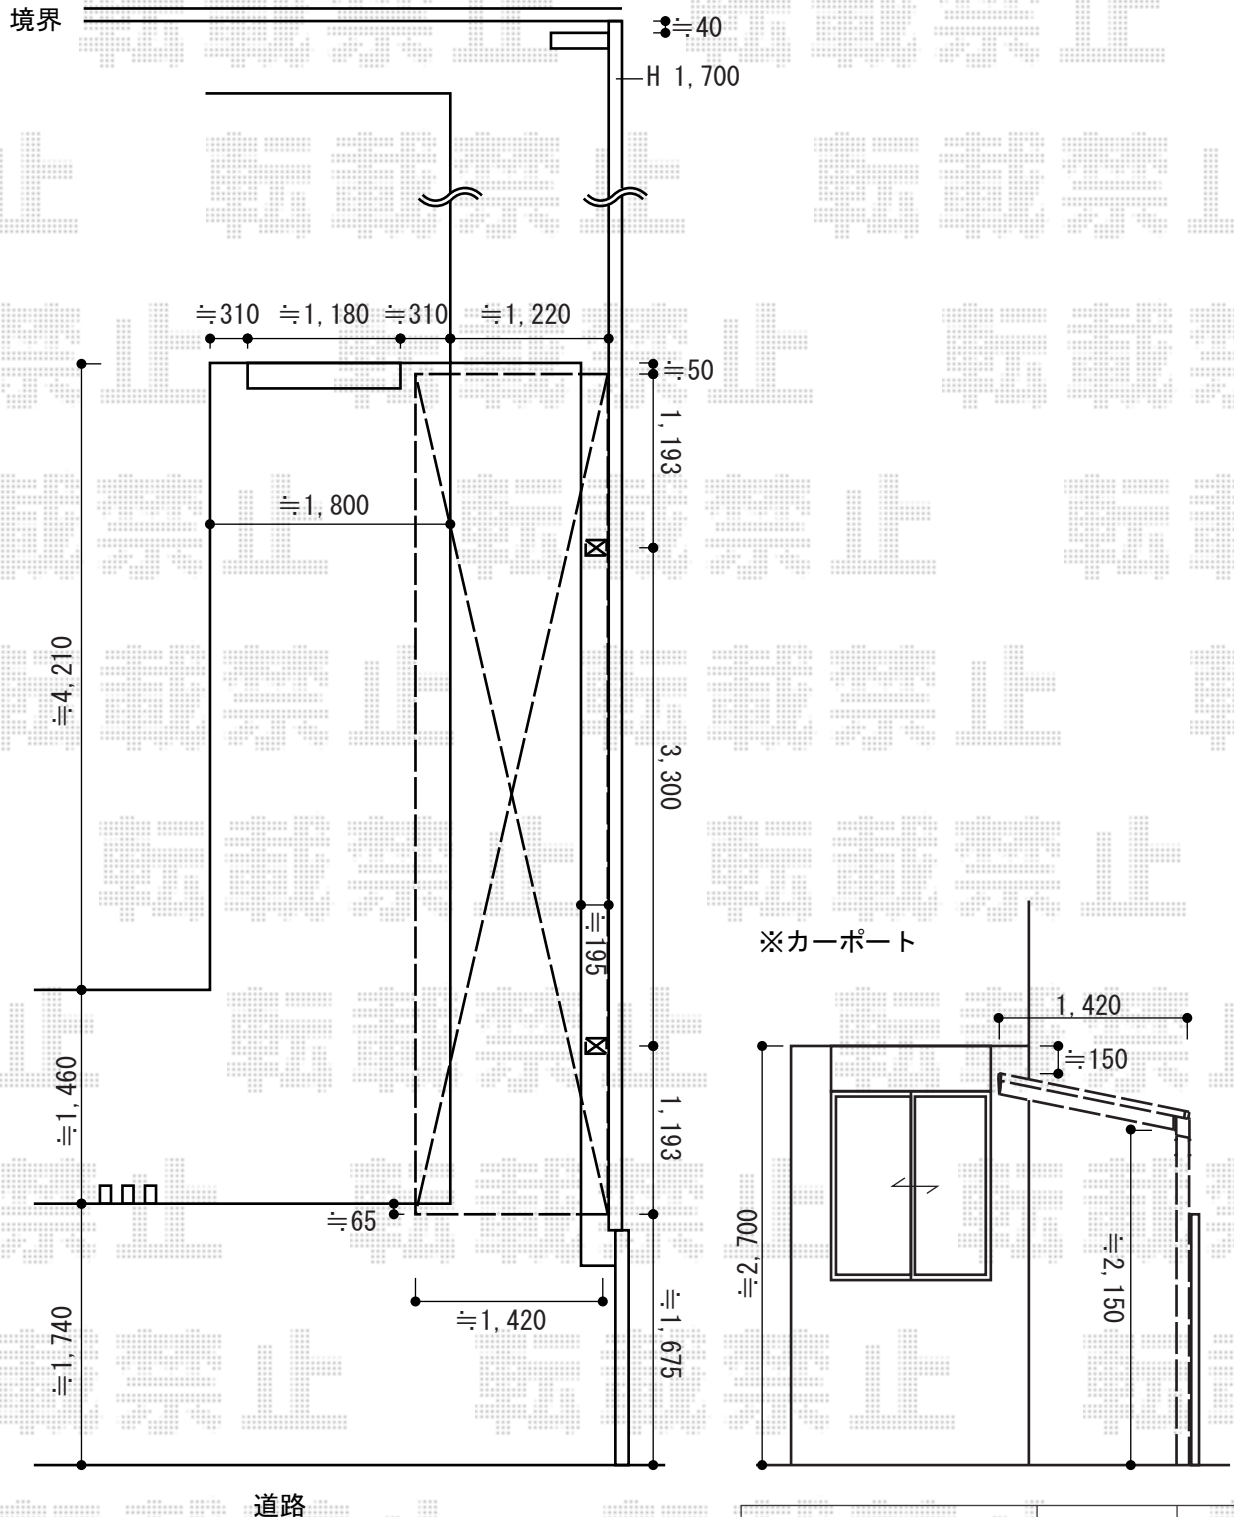

2014-7-234000

担当者

酒井