


シャッター 施工概略図

Value Select シャッターゲート FX2型 電動式 連棟  
 開口幅=2700+2700mm (29+29)  
 開口高さ=2200mm  
 色：ブラウン

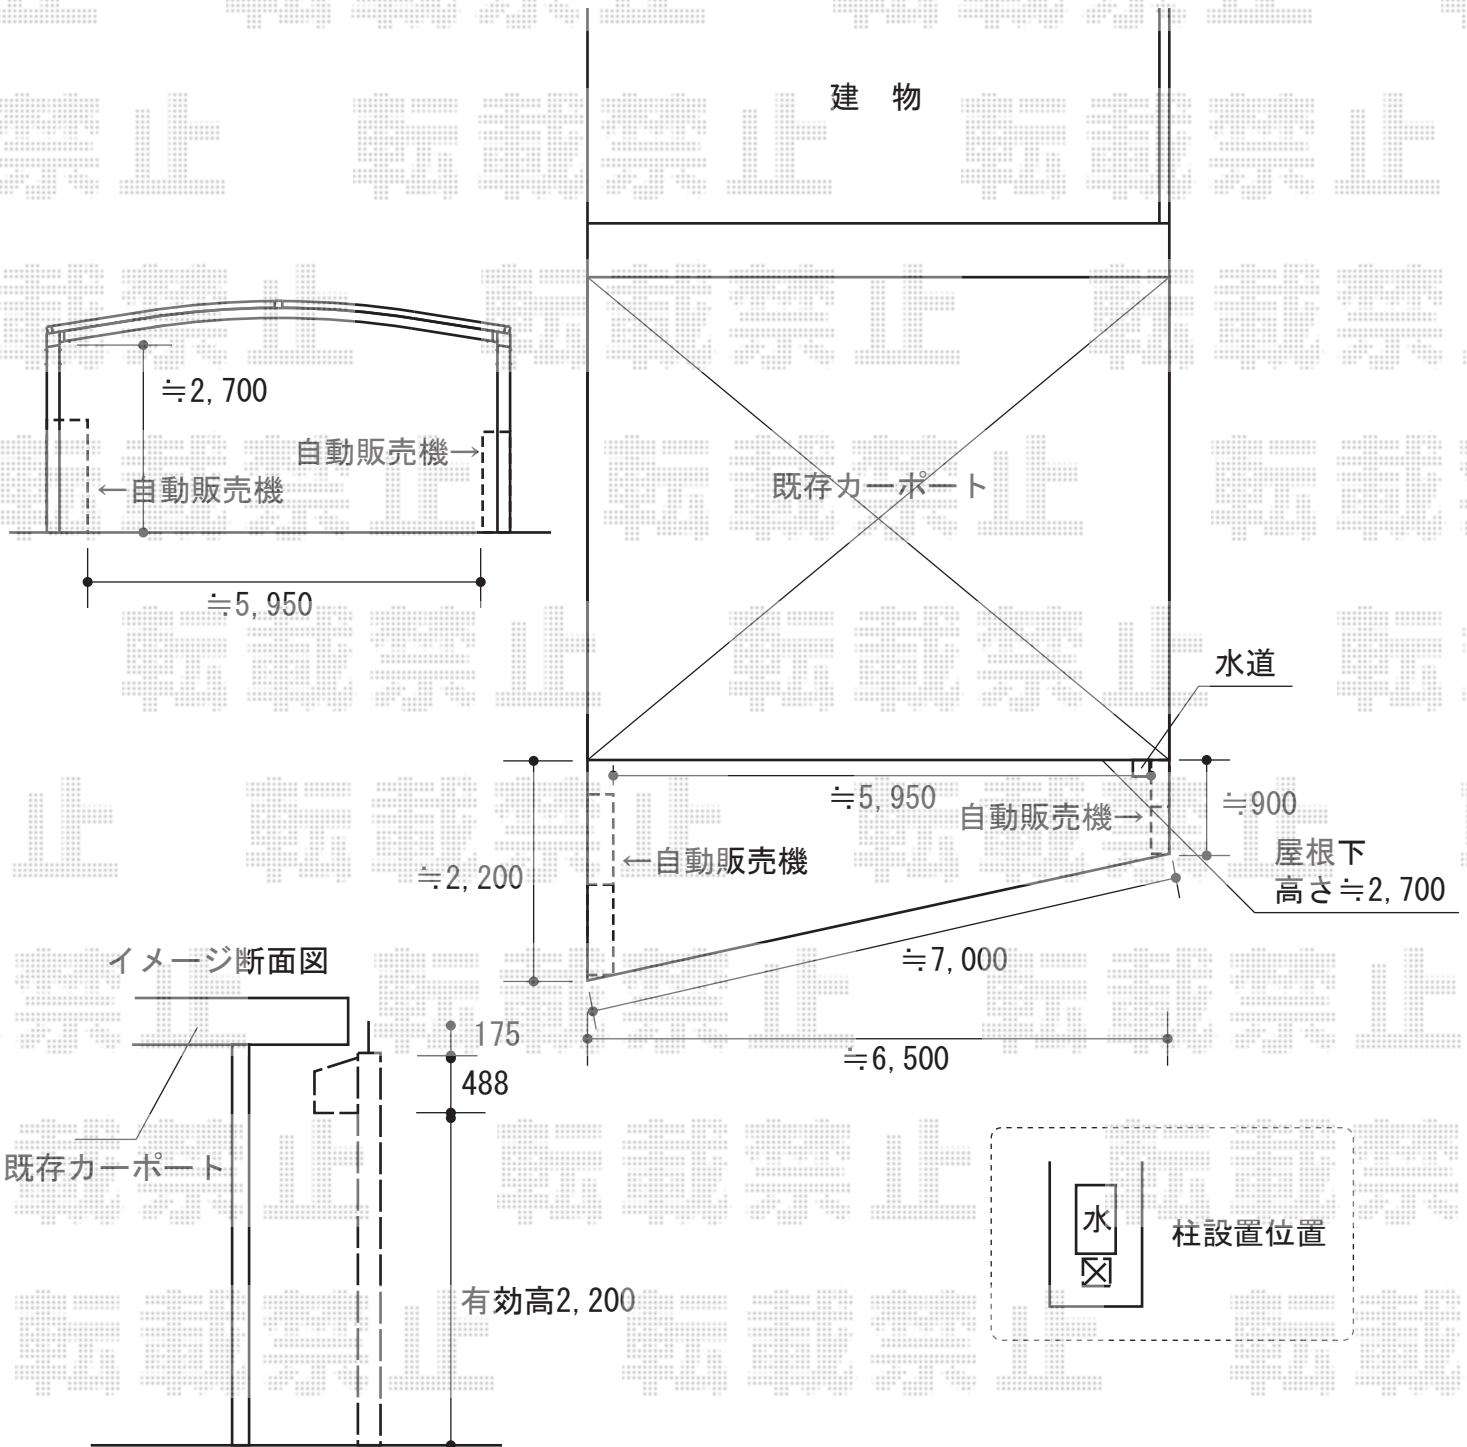

2014-7-234116

担当者

松保