


カーポート工事 施工概略図

トステム テールポートシグマIII ワイド 積雪~20cm対応
幅= 5,432mm
奥行= 4,980mm
色: シャイングレー
屋根材: ポリカーボネート (ブルースモーク)
柱仕様: ロング柱23仕様 (有効高 約2,300mm)

玄関ポーチ

土間勾配 ≈ 300

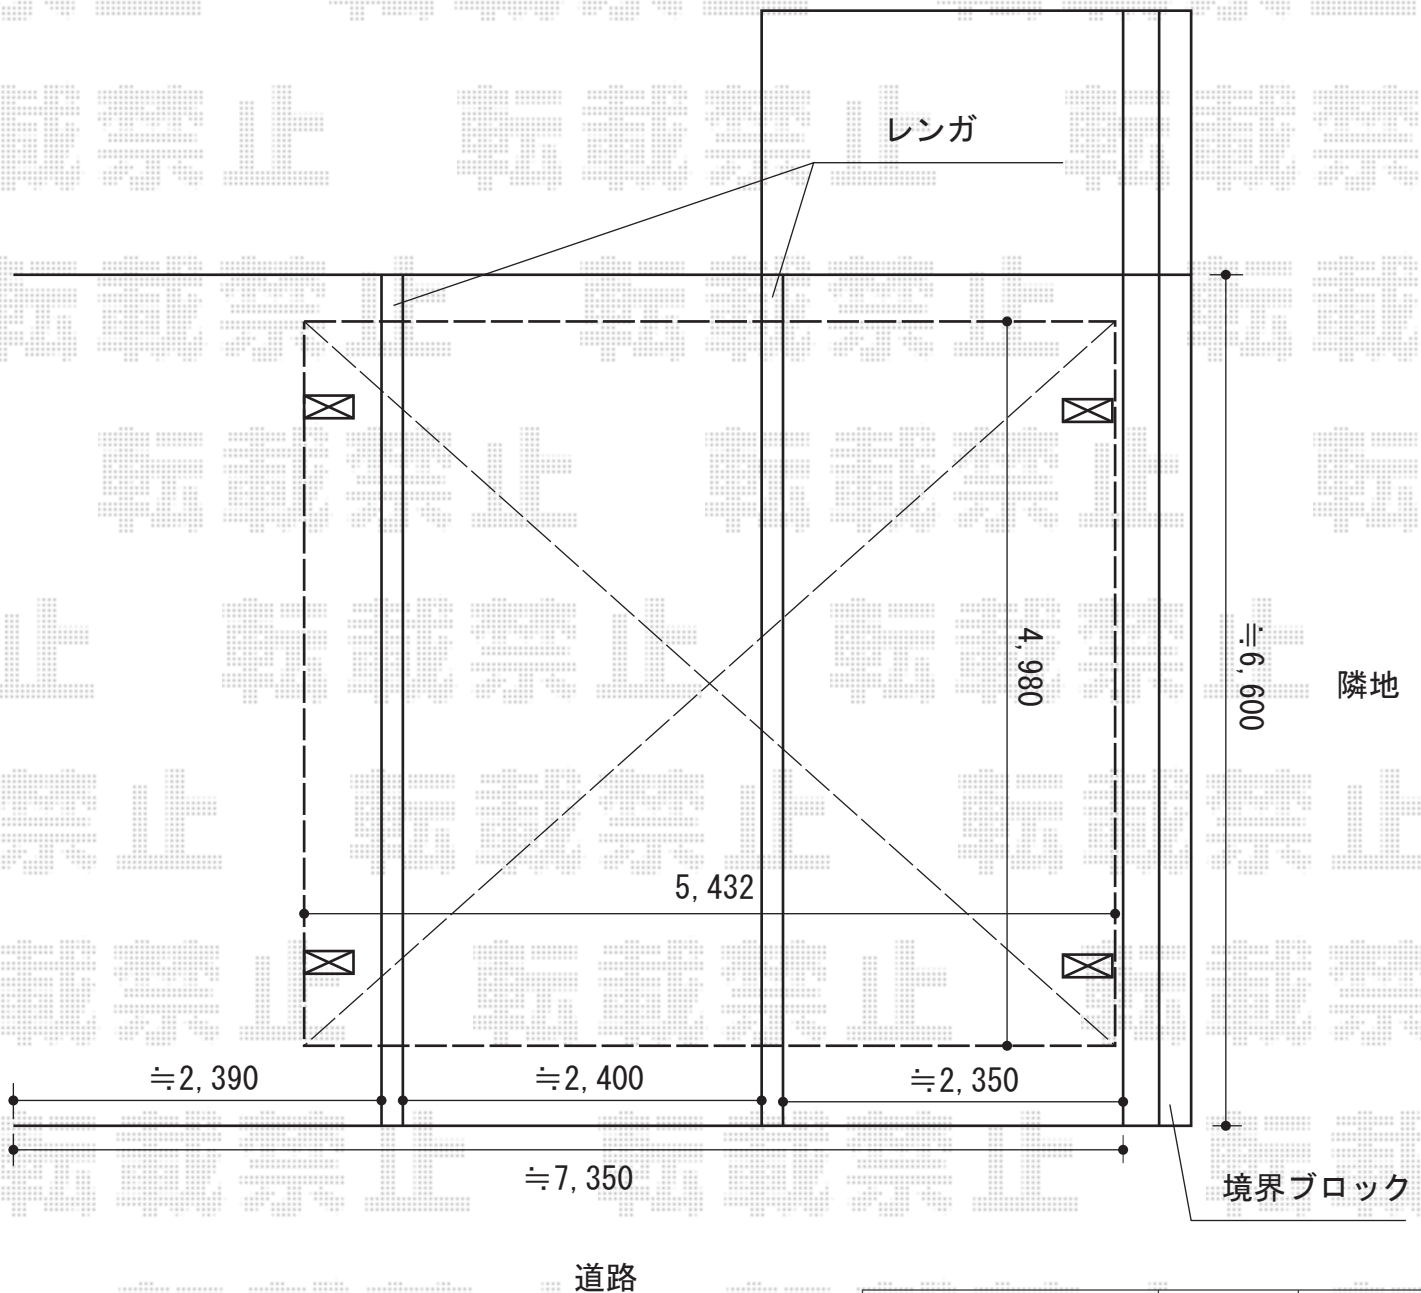

2014-7-234117

担当者

岩崎