


# フェンス 施工概略図

TOEX プレスタフェンス5型 フリーポールタイプ<多段柱仕様>  
 本体1枚(W×H) = (1,979.5×1,000mm) × 8枚  
 多段柱: T-20×5本  
 上下ブラケット: PF×5セット  
 中間ブラケット: PF×5セット  
 継手セット: PF(B)×6セット  
 端部部材: T-10×2セット  
 端部キャップ: 2セット  
 色: アイボリーホワイト

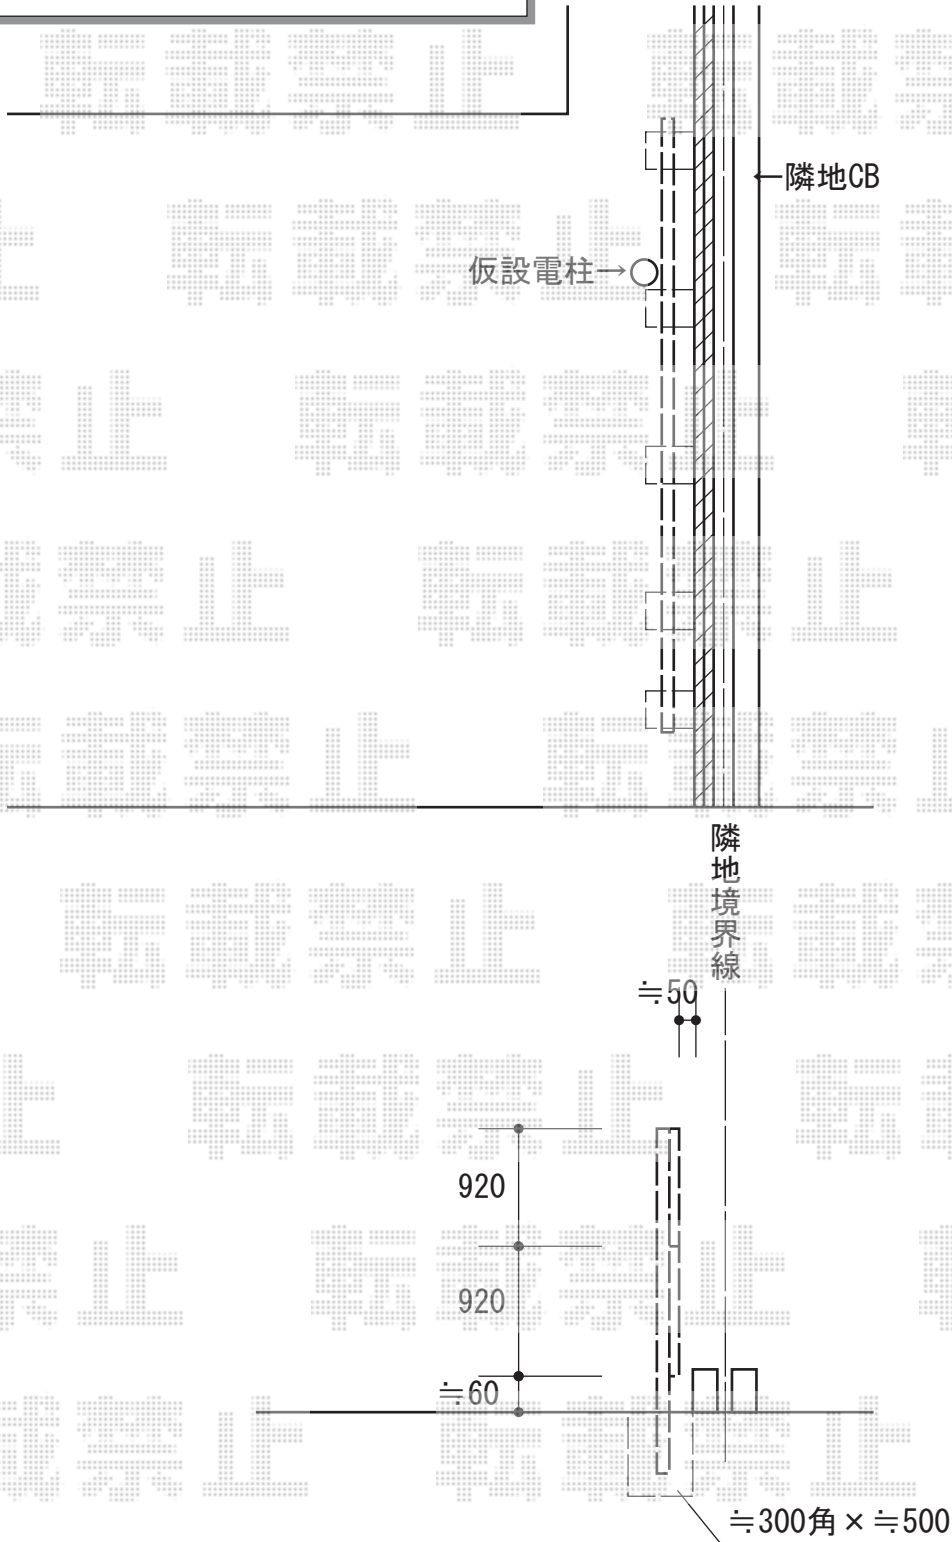

2014-7-234169

担当者

栢田