


カーポート 施工概略図

トステム テリオスポートIII 2台用 間口延長 角柱4本 積雪~100cm対応
幅= 7,284mm
奥行= 5,453mm
色: オータムブラウン
屋根材: 遮光タイプ/スチール折板(ペフ無/t=0.8)
柱仕様: 標準柱仕様(有効高 約2,300mm)
横材: あり

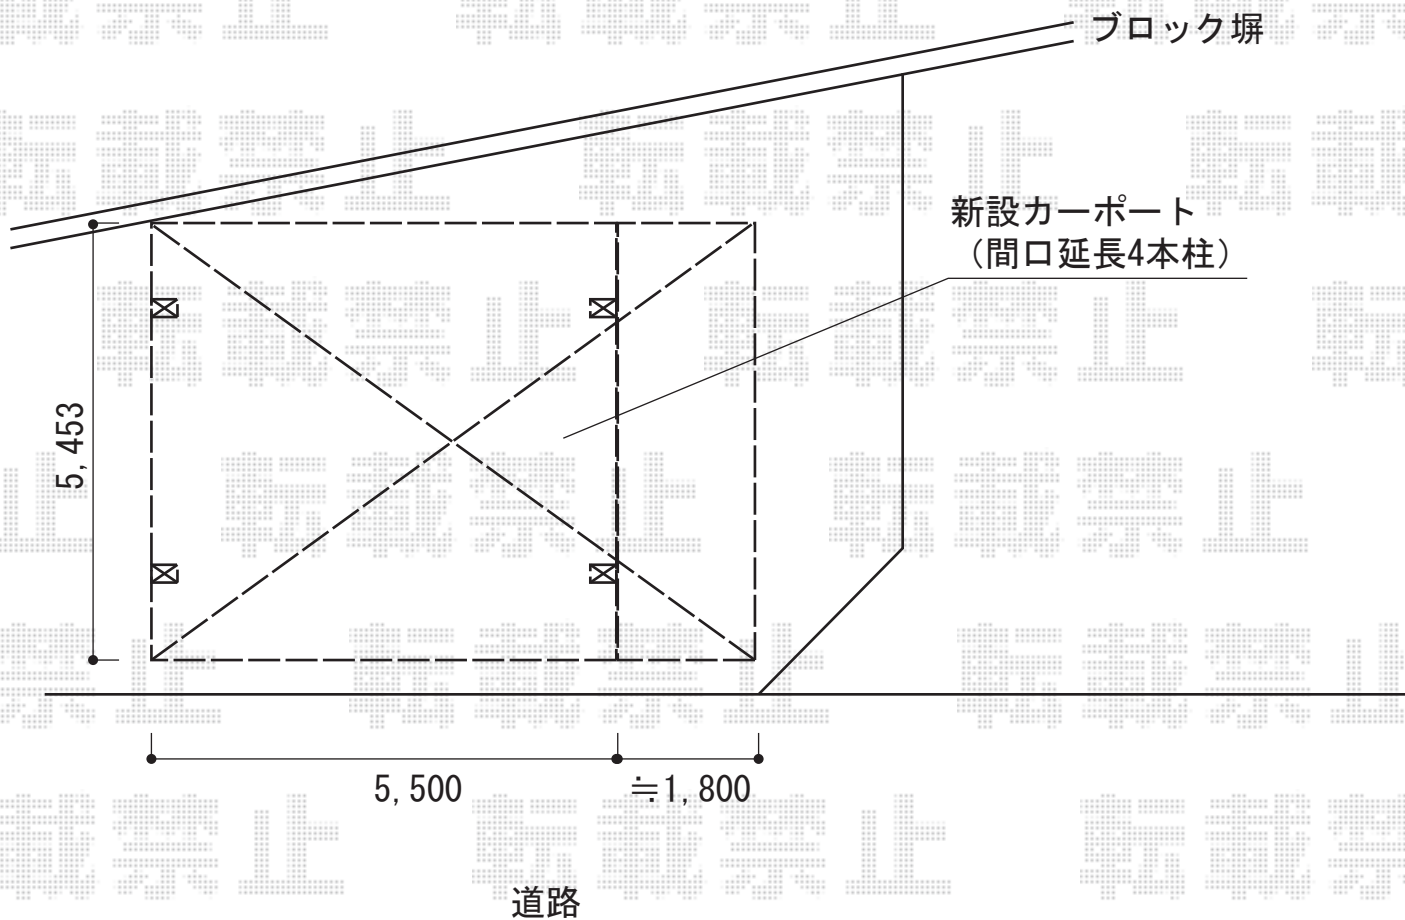

2014-7-234196

担当者

塚田