


カーポート工事 施工概略図

トステム カーブポートシグマIII 積雪～20cm対応  
 幅= 3,000mm  
 奥行= 5,686mm  
 色： シャイングレー  
 屋根材： 熱線吸収アクアポリカーボネート（ライトブルー）  
 柱仕様： ロング柱28仕様（有効高 約2,800mm）

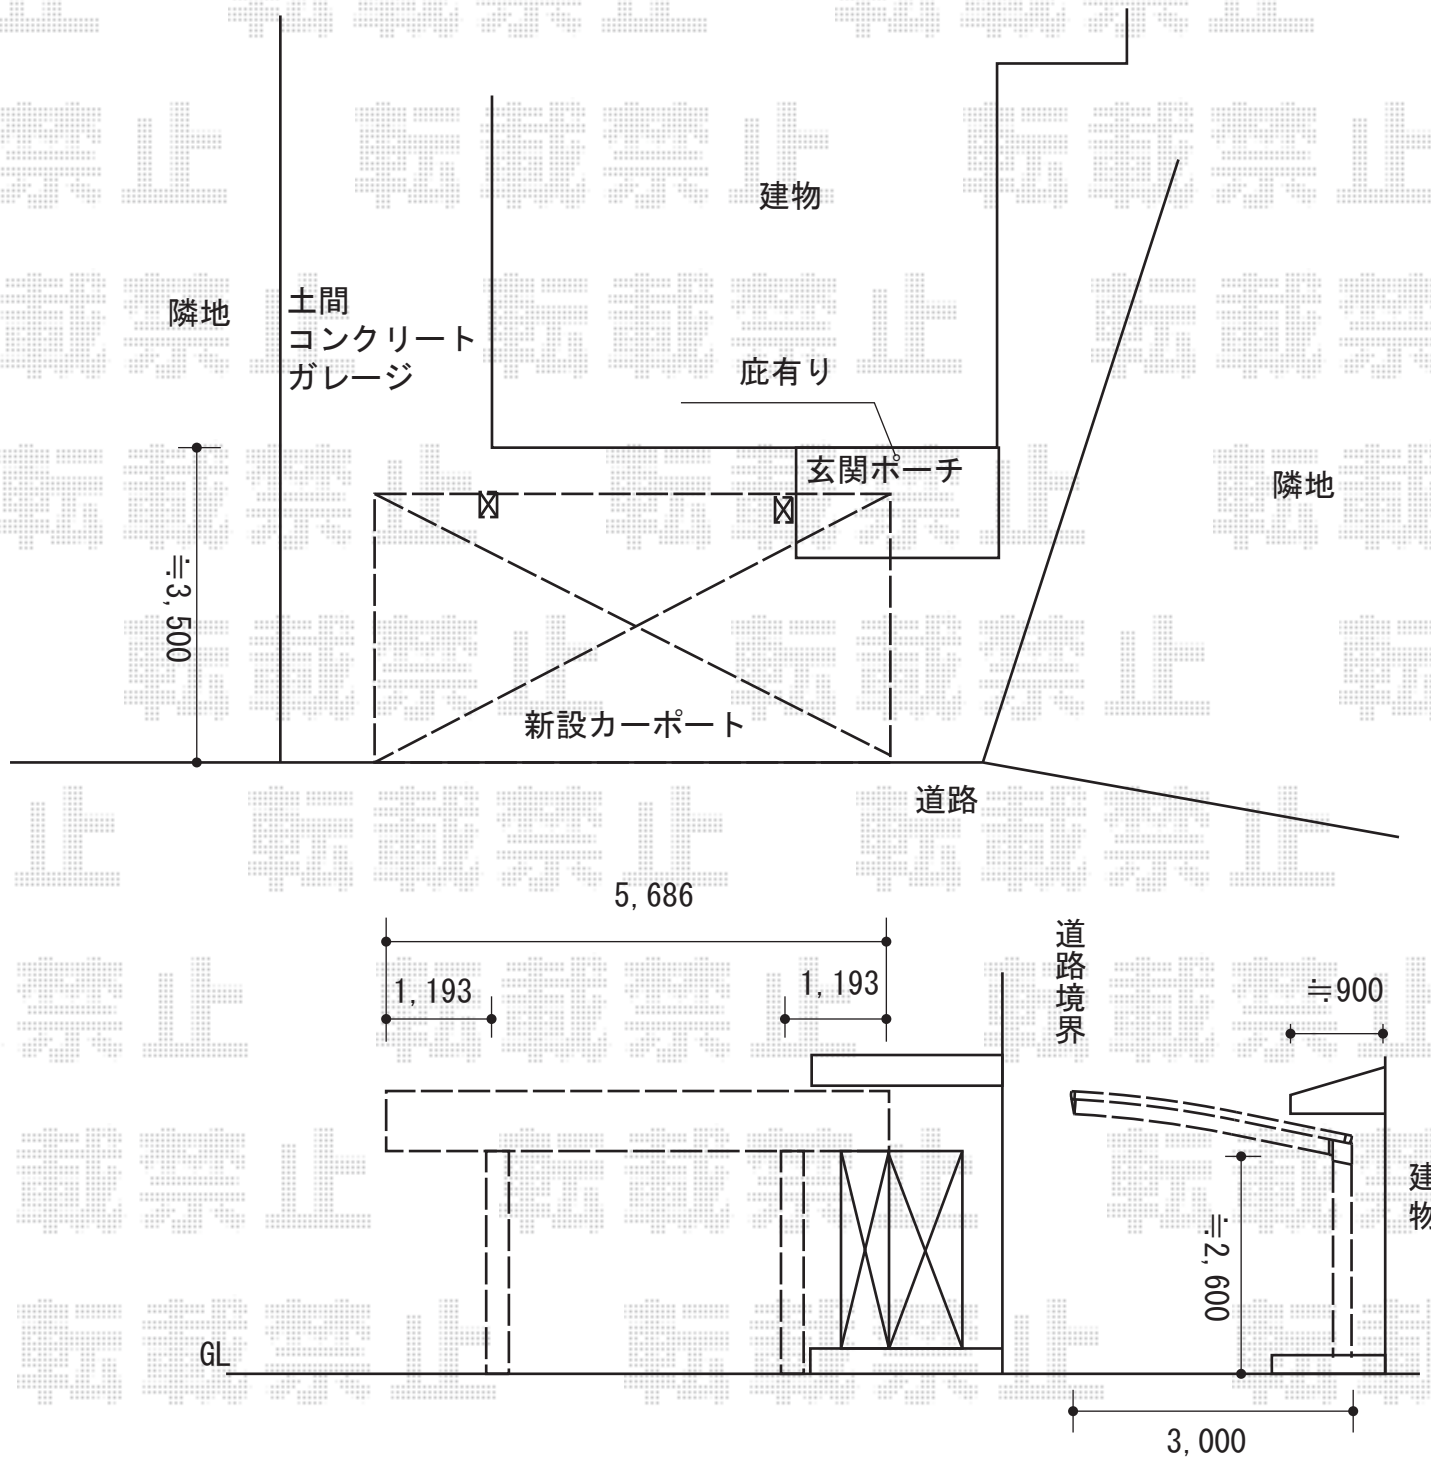

2014-7-234231	担当者	酒井
---------------	-----	----