


テラス屋根・バルコニー屋根 施工概略図

トステム <1階>ライザーテラスII F型 テラスタイプ 単体 積雪~20cm対応
 間口=関東間2.5間通し (柱芯々4,350mm 屋根幅4,570mm)
 出幅=7尺 (2,085mm)
 色: シャイングレー
 屋根材: ポリカーボネート (クリアマット・すりガラス調)
 柱仕様: ロング柱・柱位置固定タイプ (柱2本)
 施工方法: 上止め仕様
 追加部材: 側面台形用部材

トステム <3階>パワーアルファ RB型 1500 屋根タイプ 単体 積雪~50cm対応
 間口=関西間2.0間 (柱芯々3,960mm 屋根幅4,215mm)
 出幅=4尺 (1,185mm)
 色: シャイングレー
 屋根材: ポリカーボネート (クリアマット・すりガラス調)
 柱仕様: 出幅自在桁タイプ (柱2本)
 施工方法: 上止め仕様
 柱固定部品仕様: 中間用×2

トステム 吊り下げ物干し 標準2本入り
 色: シャイングレー

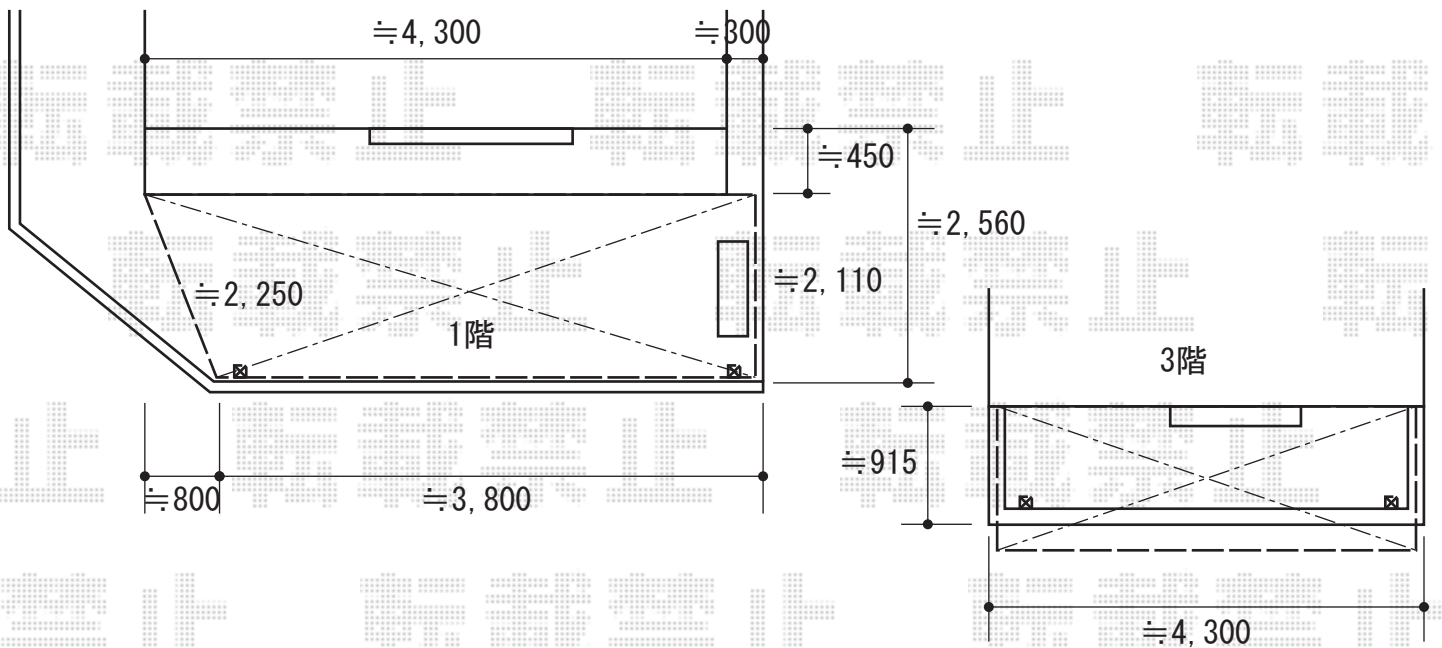

2014-7-234301

担当者

谷