


フェンス 施工概略図

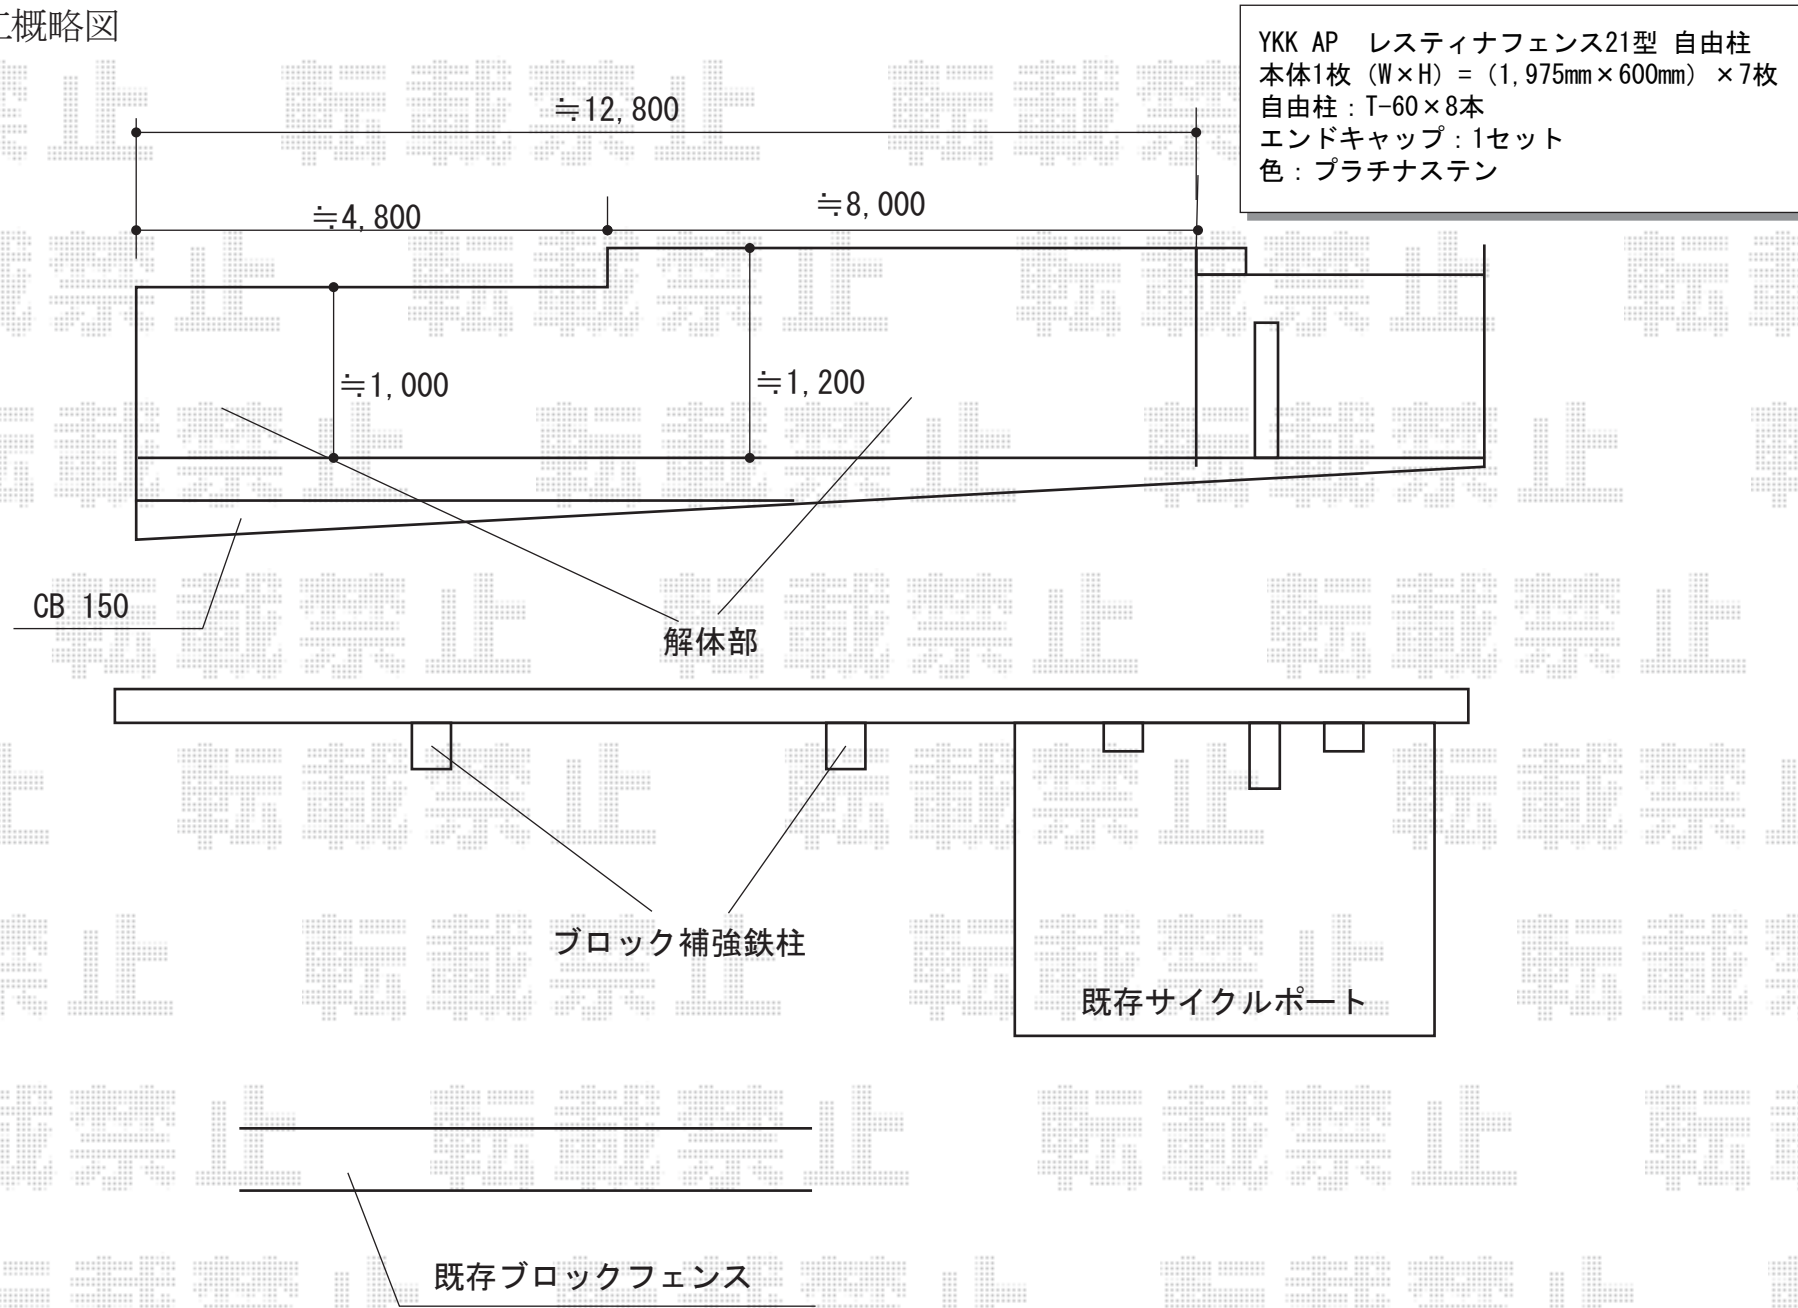

YKK AP レスティナフェンス21型 自由柱
 本体1枚 (W×H) = (1,975mm×600mm) × 7枚
 自由柱 : T-60×8本
 エンドキャップ : 1セット
 色 : プラチナステン