


テラス屋根 施工概略図

Value Select プレシオステラス F型 テラスタイプ 単体  
 間口=関東間1.5間 (柱芯々2,575mm 屋根幅2,760mm)  
 出幅=4尺  
 色:ノーブルステン  
 屋根材:ポリカーボネート (スカイブルー)  
 柱仕様:柱標準タイプ (柱2本)  
 施工方法:下止め仕様

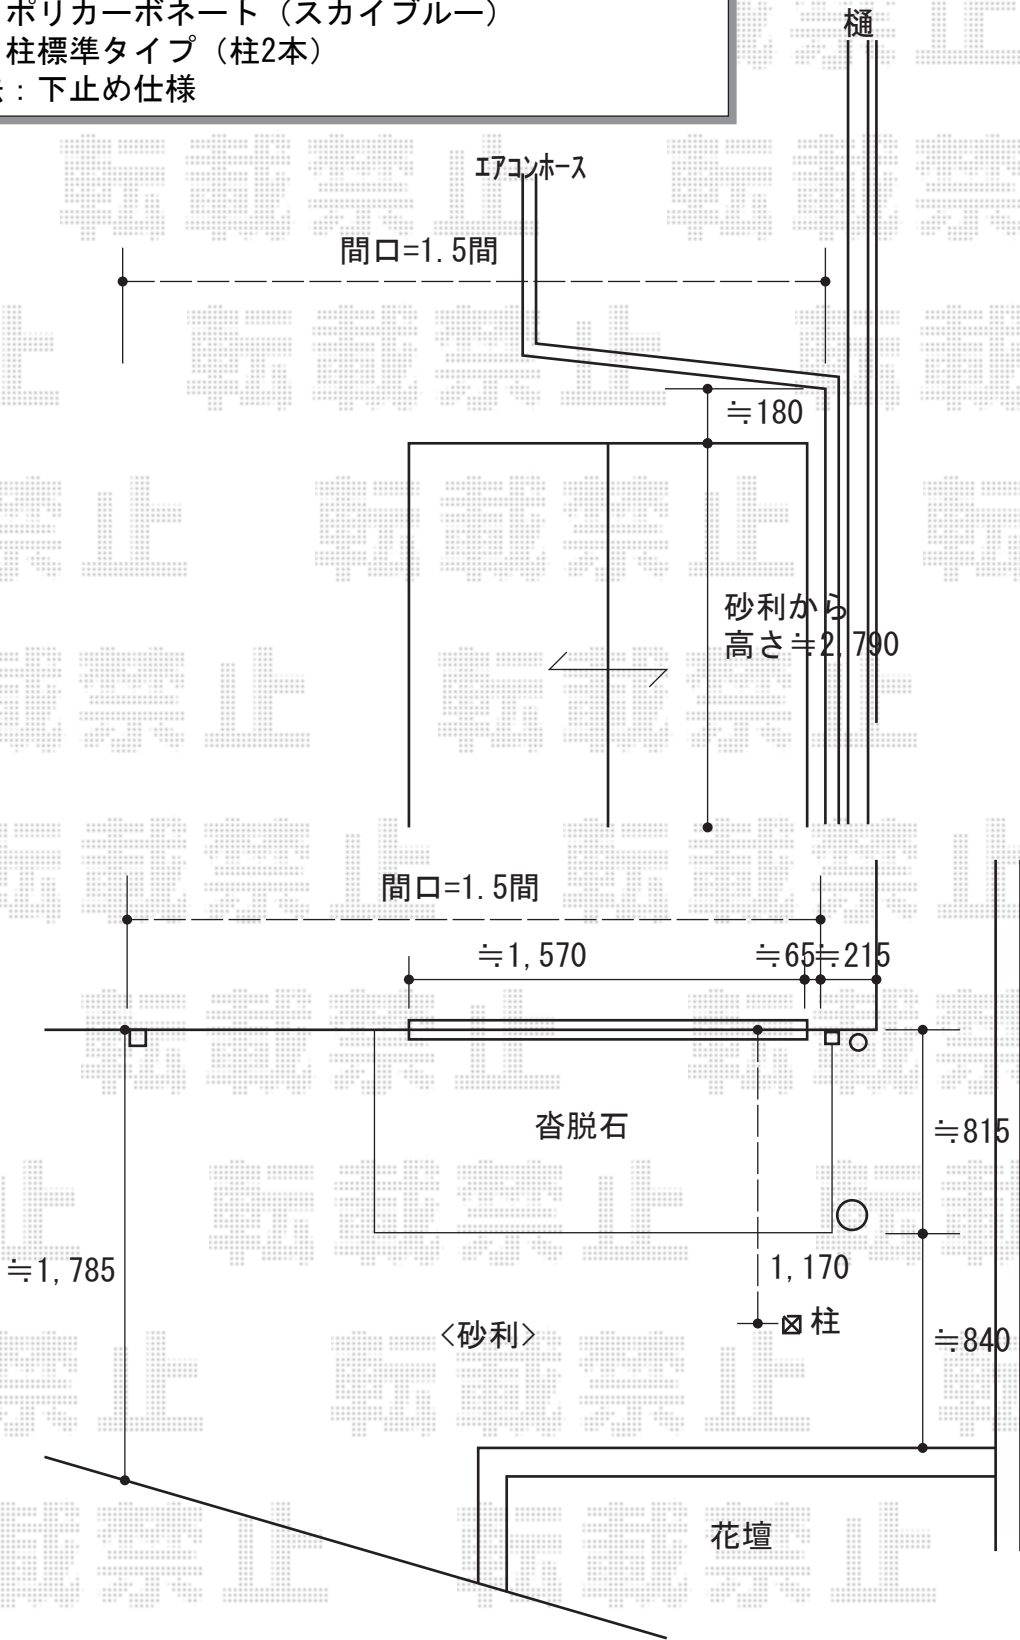

2014-7-234432	担当者	谷
---------------	-----	---