


カーポート工事 施工概略図

Value Select プレシオスポート 積雪～20cm対応
幅=2,400mm
奥行=5,052mm
色：ノーブルステン
屋根材：【未定】ポリカーボネート（ガラスマット）
柱仕様：標準柱仕様（有効高 約1,800mm）

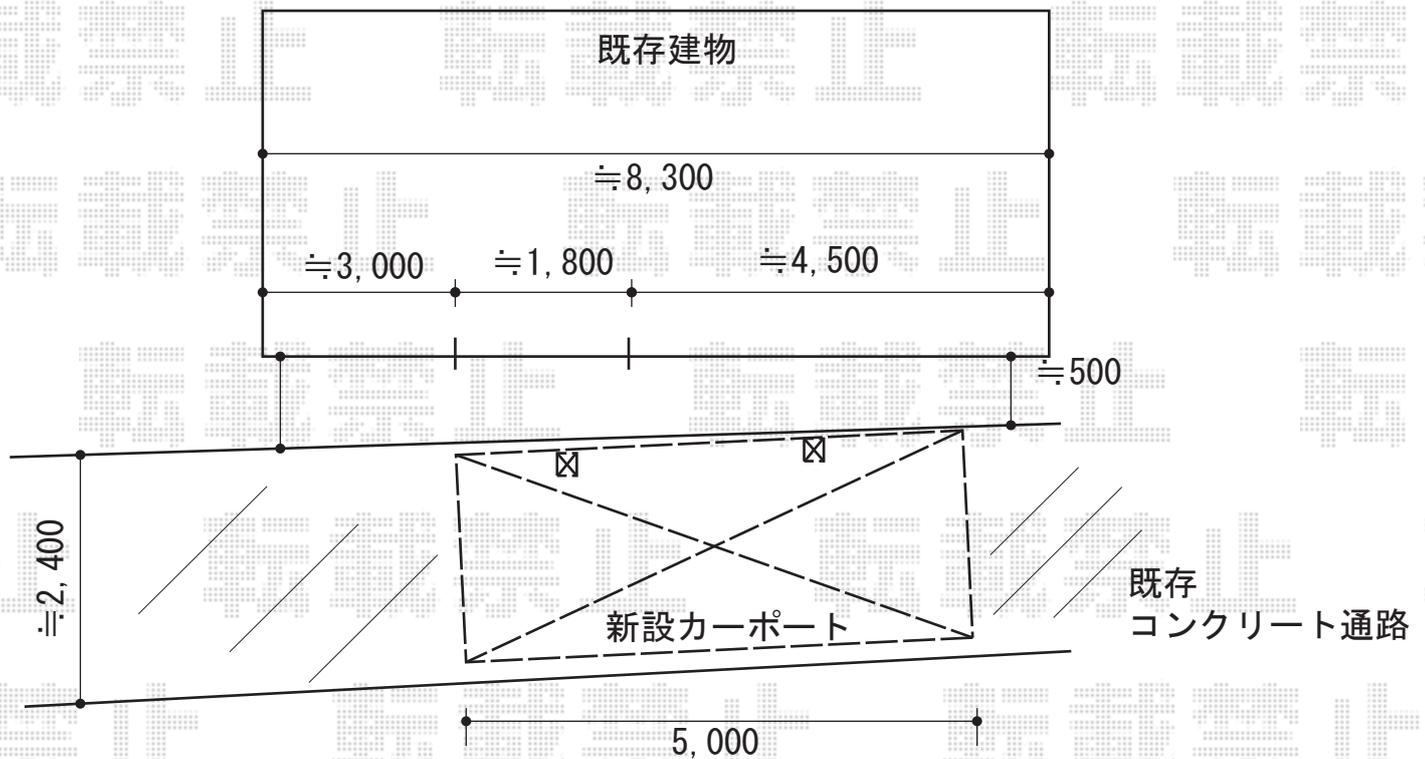

2014-7-234554

担当者

岩崎