


カーポート工事 施工概略図

トステム カーブポートシグマIII 縦連棟 積雪~20cm対応  
幅=3,000mm  
奥行=9,922mm  
色：シャイングレー  
屋根材：熱線吸収ポリカーボネート（ライトブルーマット調）  
柱仕様：ロング柱23仕様（有効高 約2,300mm）

トステム カーブポートシグマIII用屋根材ホルダー  
仕様：50タイプ用  
色：シャイングレー  
数量：2セット

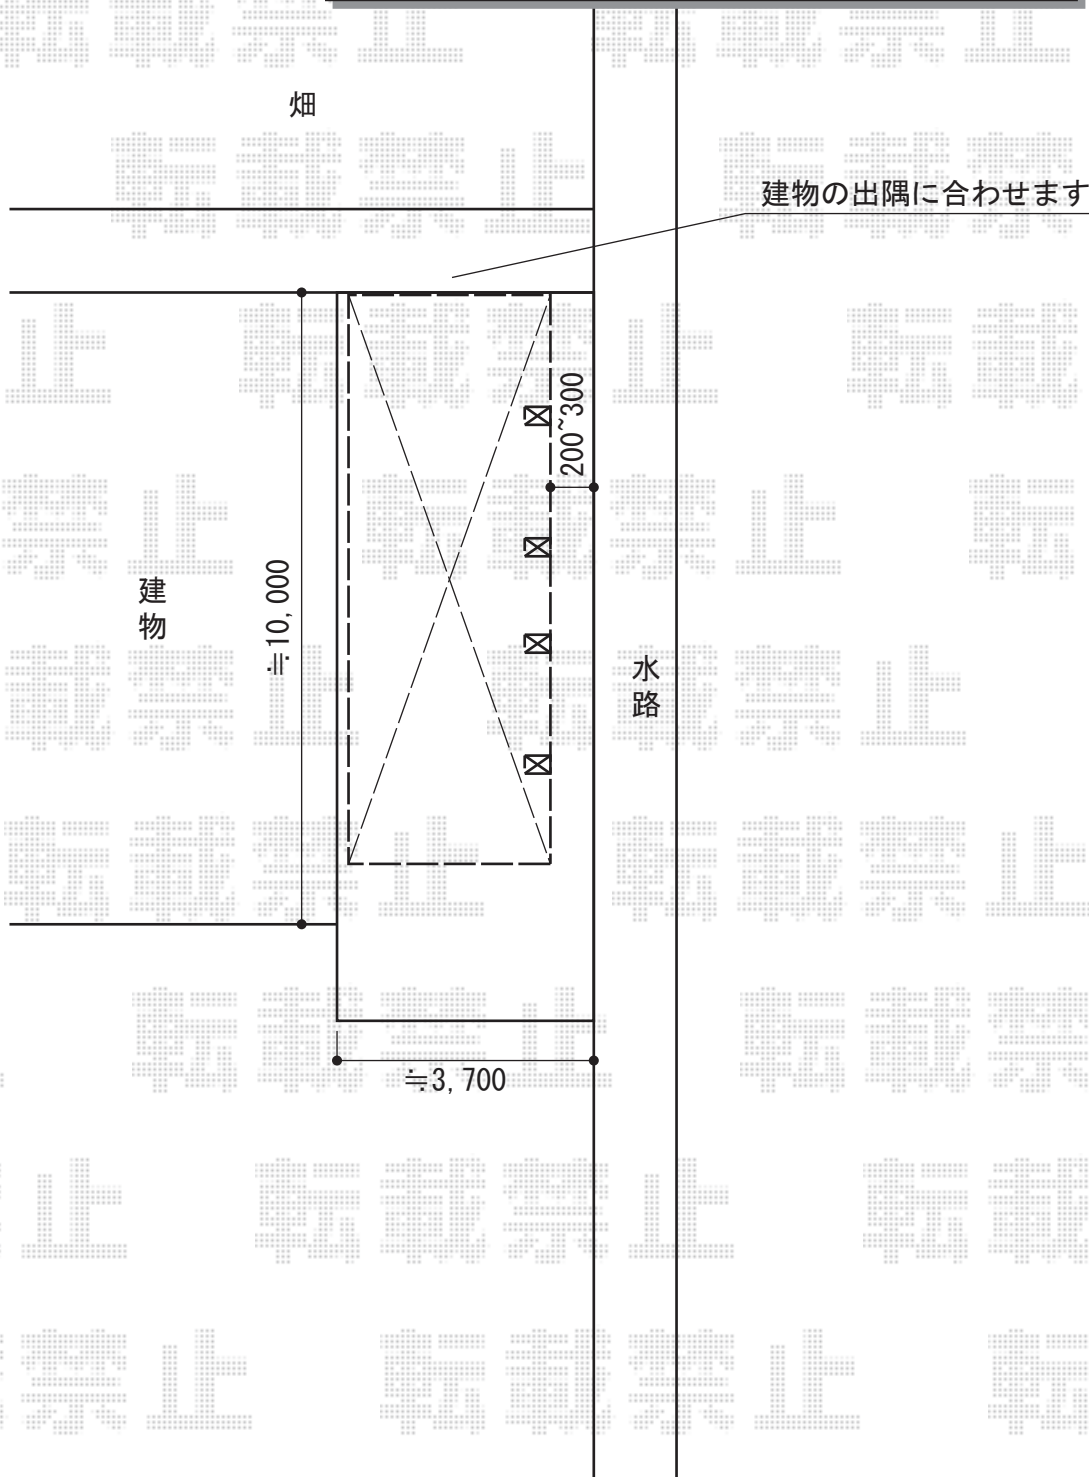

2014-7-234580

担当者

塚田