


テラス屋根 施工概略図

トステム ライザーテラスII R型 テラスタイプ 連棟 積雪～20cm対応  
間口= メーター6000[3000+3000] (柱芯々5,800mm 屋根幅6,020mm)  
出幅= 10尺 (2,985mm)  
色: ブラック  
屋根材: 熱線吸収ポリカーボネート (ライトブルーマット調)  
柱仕様: 柱位置固定タイプ (柱3本)  
施工方法: 上止め仕様

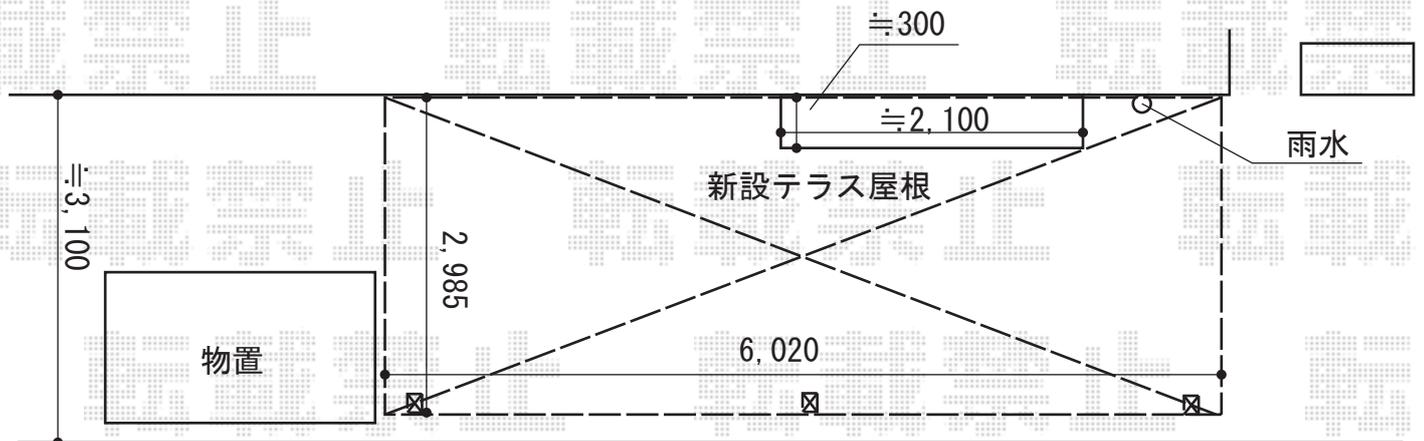

※雨水パイプ・出窓部分の加工有り

2014-7-234582

担当者

谷