


カーポート 施工概略図

トステム カーブポートシグマIII ワイド 積雪~20cm対応
幅= 5,443mm
奥行= 5,686mm
色： シャイングレー
屋根材： 熱線吸収ポリカーボネート（ライトブルーマット調）
柱仕様： ロング柱23仕様（有効高 約2,300mm）

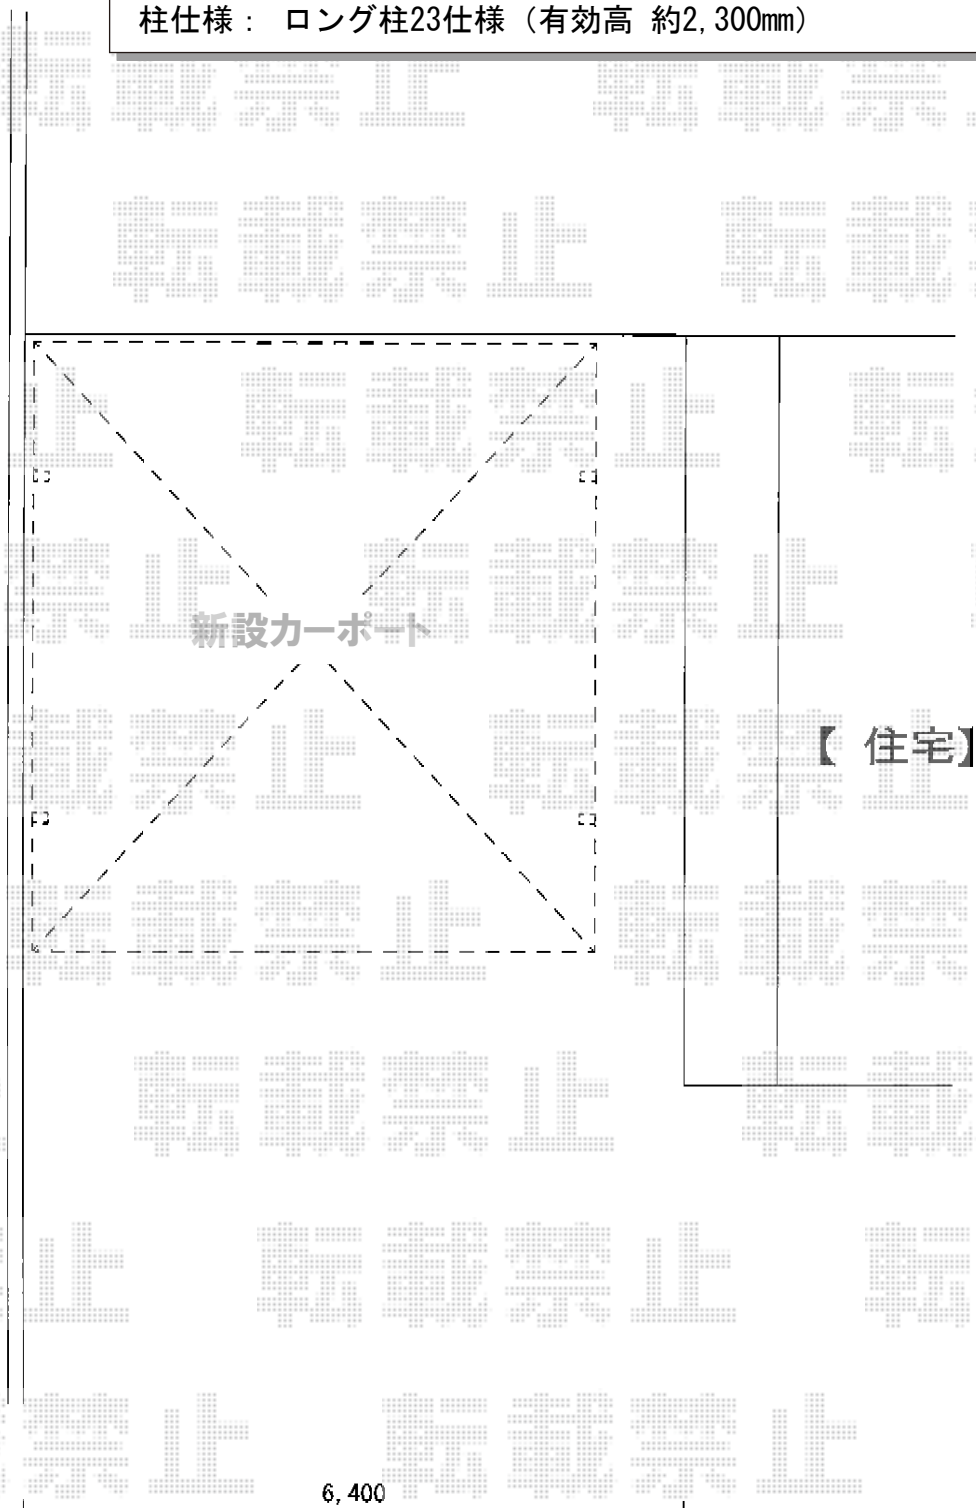

2014-7-234621

担当者

酒井