


# フェンス 施工概略図

TOEX ハイグリッドフェンスN8型 フリーポールタイプ  
本体1枚 (W×H) = (2,000×800mm) × 3枚  
スチール柱： T-8×4本  
小口キャップ×1セット  
色： ダークブラウン

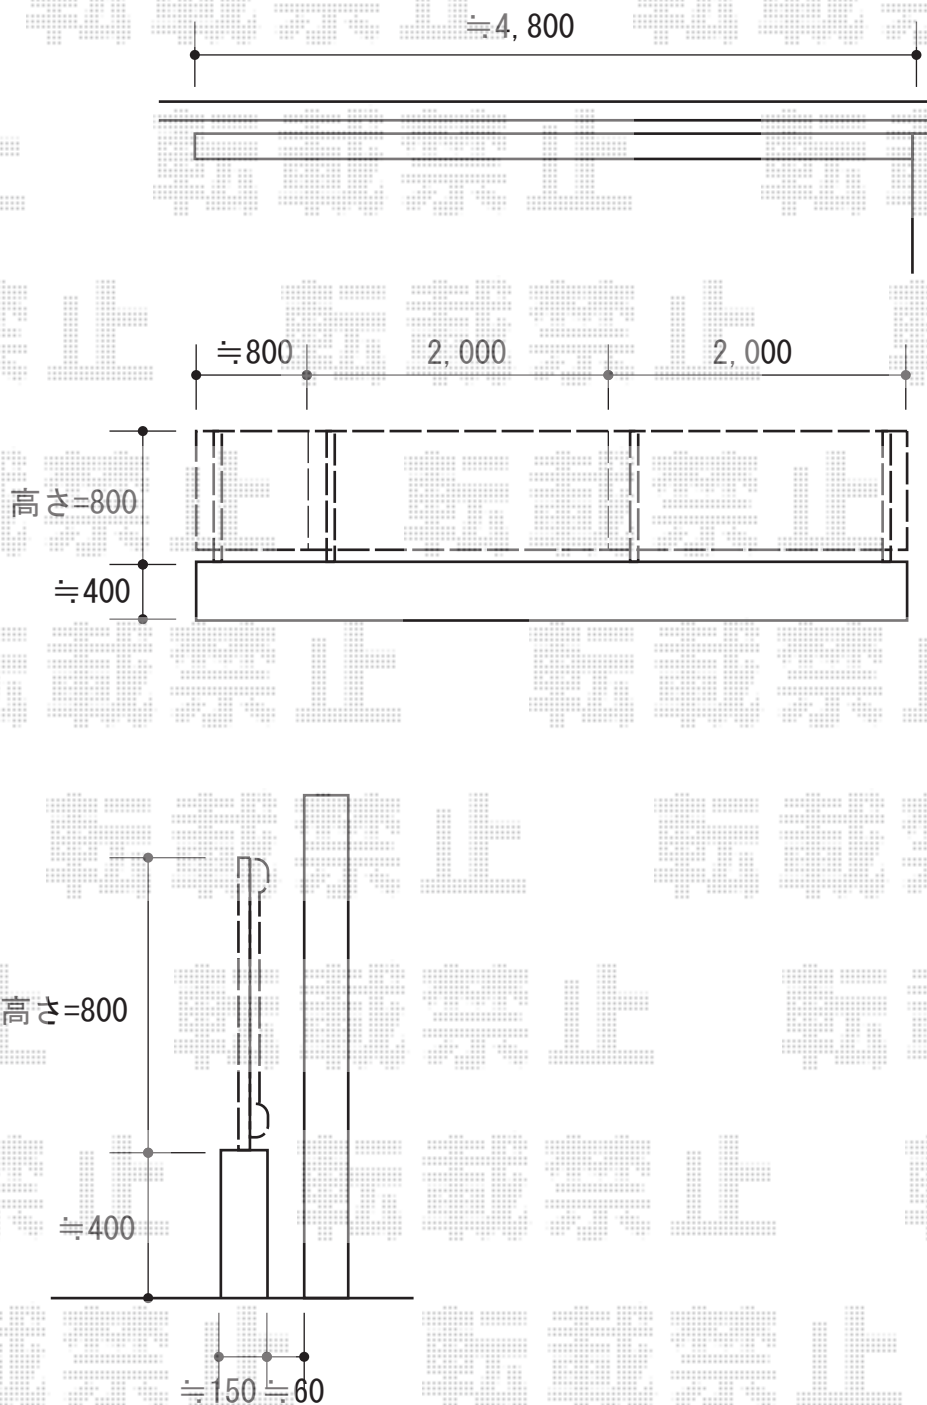

2014-7-234716

担当者

柘田