

エクステリア工事 施工概略図


YKK AP リウッドデッキ 200
 間口= 約3,790mm / 約2,440mm
 出幅= 約1,600mm / 約3,110mm
 色： ホワイトブラウン
 床板： 縦貼り
 幕板： 標準幕板 *側面幕板のみ
 束柱： Tタイプ(400~550mm) (色： プラチナステン)
 追加部材： 特殊納まり対応部材一式]

YKK AP 壁側目地カバー材
 色： 【仮】ダークグレイ
 数量： 4セット

YKK AP 階段式リウッドステップ5型 Hタイプ 2段
 色： ホワイトブラウン

稲葉物置 ネクスタ 一般型 1530×1370×2020
 間口= 1,530mm
 奥行= 1,370mm
 高さ= 2,020mm
 色： オリーブグリーン
 屋根タイプ： 標準型
 耐荷重タイプ： 一般型
 数量： 1台

稲葉物置 別売棚板Cセット(2段)
 数量： 1セット

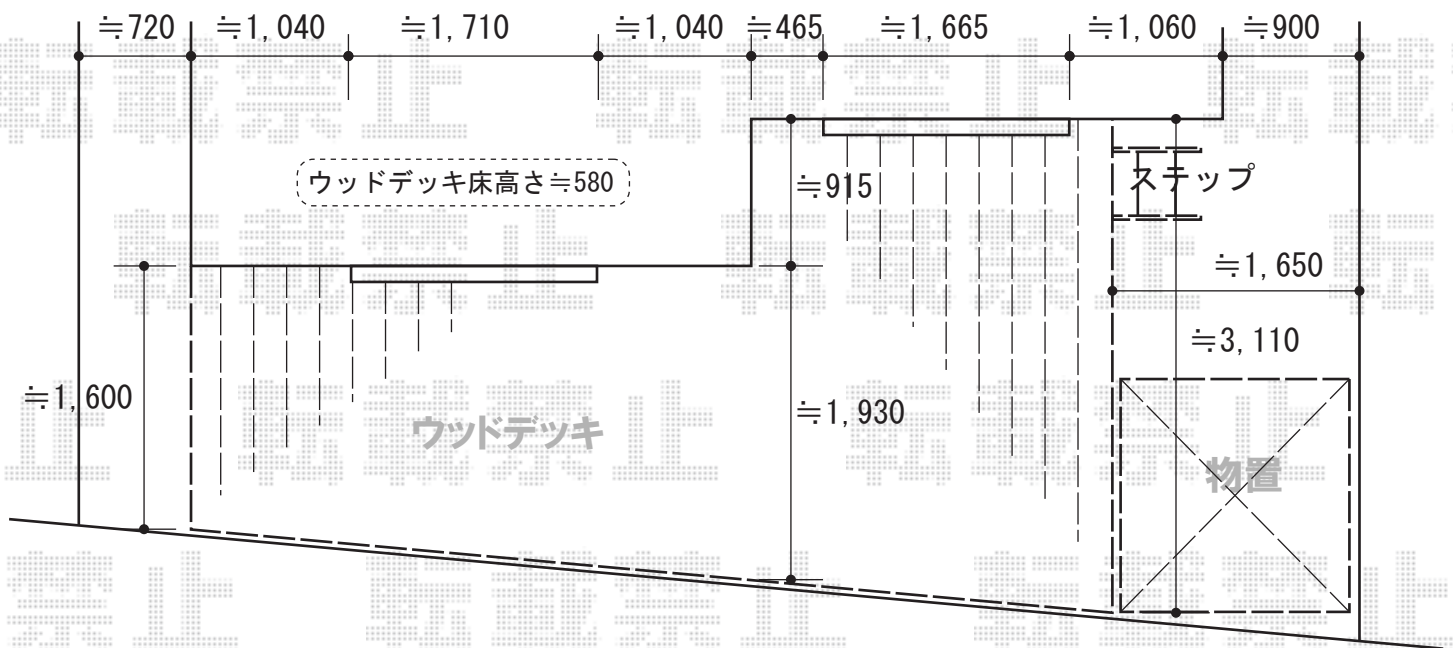

2014-7-234783

担当者

伏見