


フェンス 施工概略図

TOEX ライシスフェンスP型 多段柱仕様 (2段)
 本体1枚 (W×H) = (1,979.5×1,000mm) × 3枚
 アルミ多段柱 : T-20×3本
 ブラケットセット : 上下RF×3セット/中間RF×3セット
 継手セット : RF×2セット
 端部カバー : T-10×1本
 端部キャップ : 2セット
 色 : 本体・柱/シャイングレー パネル部/グリーンマット<すりガラス調>

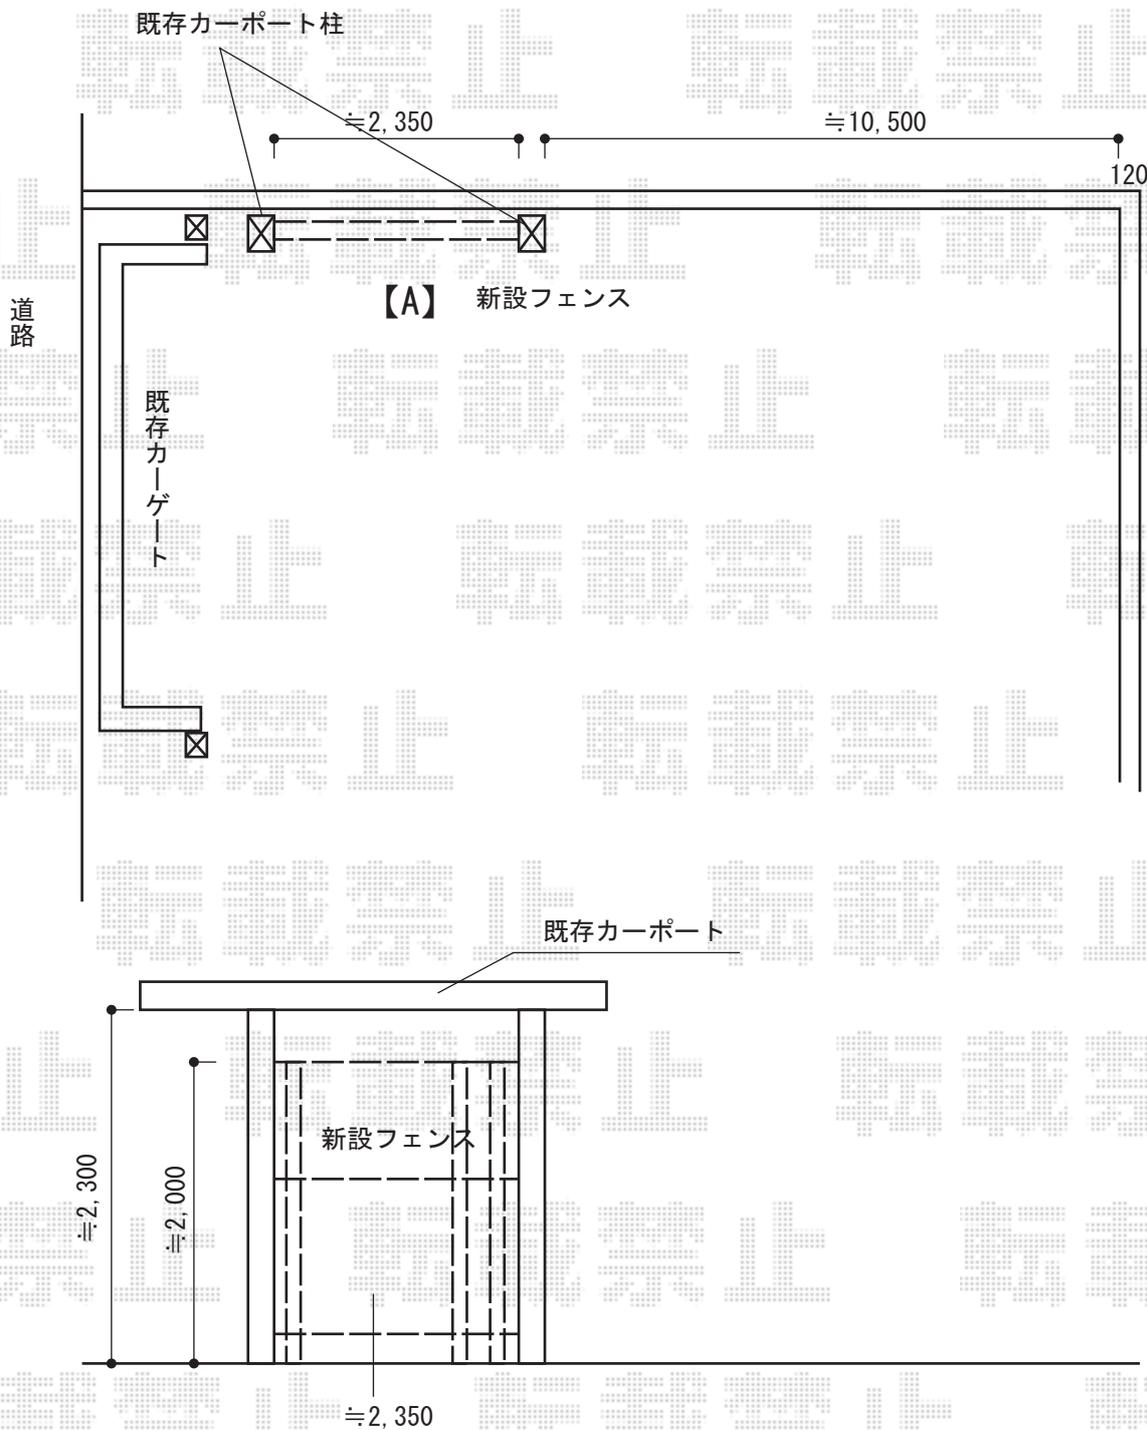

2014-7-234790

担当者

柘田