


# エクステリア商品 施工概略図

稲葉物置 MJN-217E FS シンプルー 一般型 2160×750×1903  
 間口=2,160mm  
 奥行=750mm  
 高さ=1,903mm  
 色：ファインシルバー  
 屋根タイプ：標準型  
 耐荷重タイプ：一般型  
 棚タイプ：全面棚タイプ

トステム ライザーテラスII R型 テラスタイプ 単体 積雪～20cm対応  
 間口=関東間1.5間 (柱芯々2,530mm 屋根幅2,750mm)  
 出幅=4尺 (1,185mm)  
 色：シャイングレー  
 屋根材：【未定】ポリカーボネート (クリアマット・すりガラス調)  
 柱仕様：柱位置固定タイプ (柱2本)  
 施工方法：上止め仕様

トステム カーブポートシグマIII 縦連棟 積雪～20cm対応  
 幅=2,701mm  
 奥行=9,922mm  
 色：シャイングレー  
 屋根材：【未定】熱線吸収ポリカーボネート (ライトブルーマット調)  
 柱仕様：ロング柱23仕様 (有効高 約2,300mm)

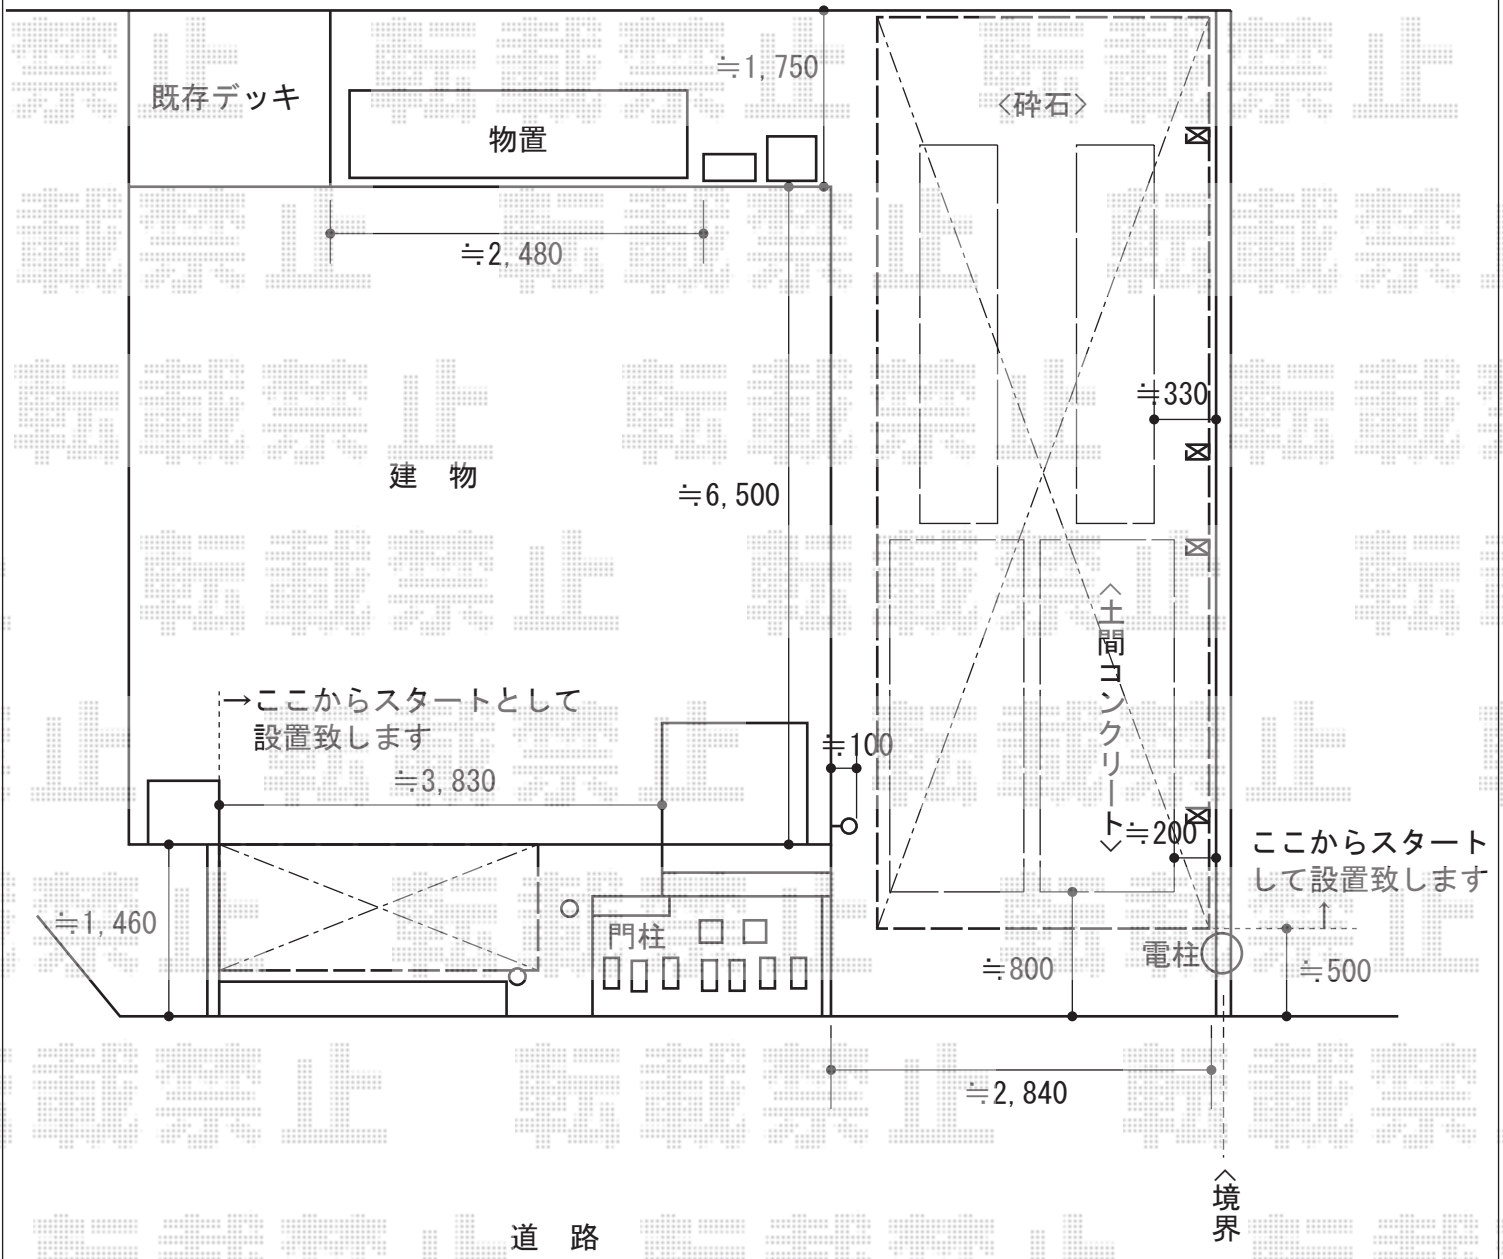

2014-7-234819	担当者	岩崎
---------------	-----	----