


エクステリア商品 施工概略図

稲葉物置 MJN-217E FS シンプルー 一般型 2160×750×1903
 間口=2,160mm
 奥行=750mm
 高さ=1,903mm
 色：ファインシルバー
 屋根タイプ：標準型
 耐荷重タイプ：一般型
 棚タイプ：全面棚タイプ

トステム ライザーテラスII R型 テラスタイプ 単体 積雪～20cm対応
 間口=関東間1.5間 (柱芯々2,530mm 屋根幅2,750mm)
 出幅=4尺 (1,185mm)
 色：シャイングレー
 屋根材：【未定】ポリカーボネート (クリアマット・すりガラス調)
 柱仕様：柱位置固定タイプ (柱2本)
 施工方法：上止め仕様

トステム カーブポートシグマIII 縦連棟 積雪～20cm対応
 幅=2,701mm
 奥行=9,922mm
 色：シャイングレー
 屋根材：【未定】熱線吸収ポリカーボネート (ライトブルーマット調)
 柱仕様：ロング柱23仕様 (有効高 約2,300mm)

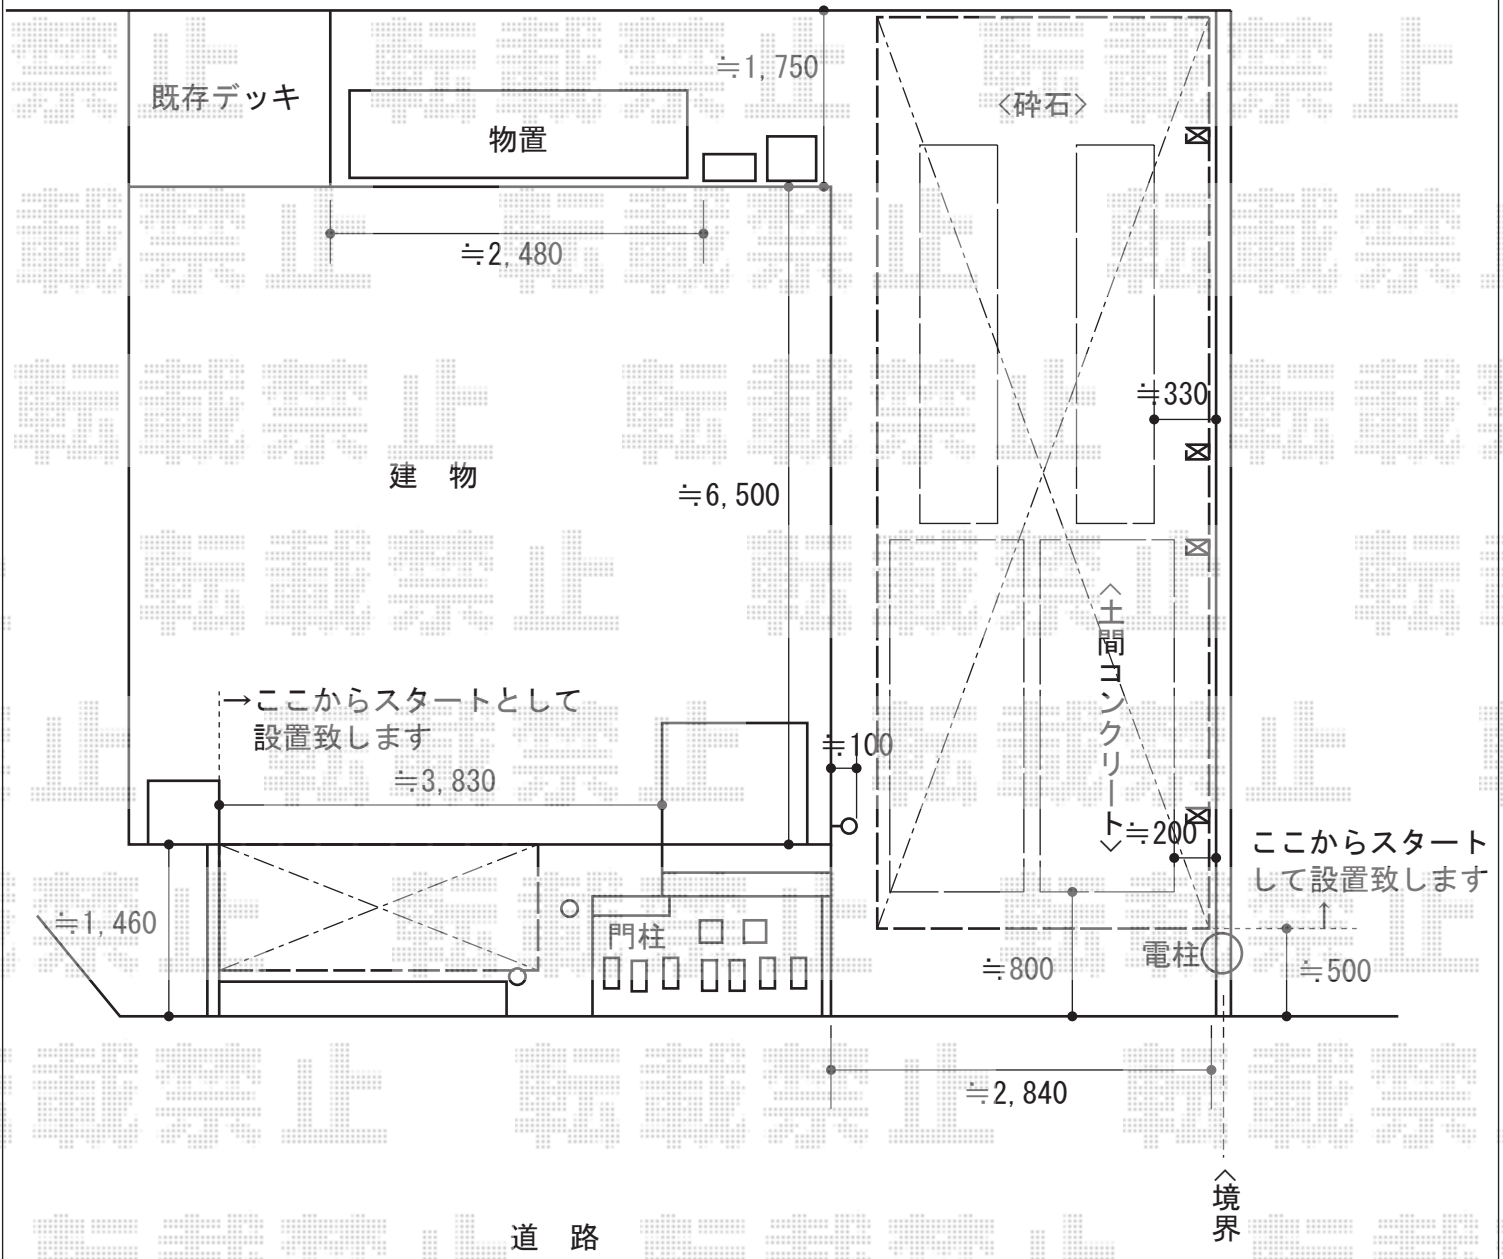

2014-7-234819	担当者	岩崎
---------------	-----	----