


カーポート 施工概略図

トステム カーブポートシグマIII 延長 積雪~20cm対応
幅= 2,701mm
奥行= 6,392mm
色： シャイングレー
屋根材： 熱線吸収ポリカーボネート（ライトブルーマット調）
柱仕様： ロング柱23仕様（有効高 約2,300mm）

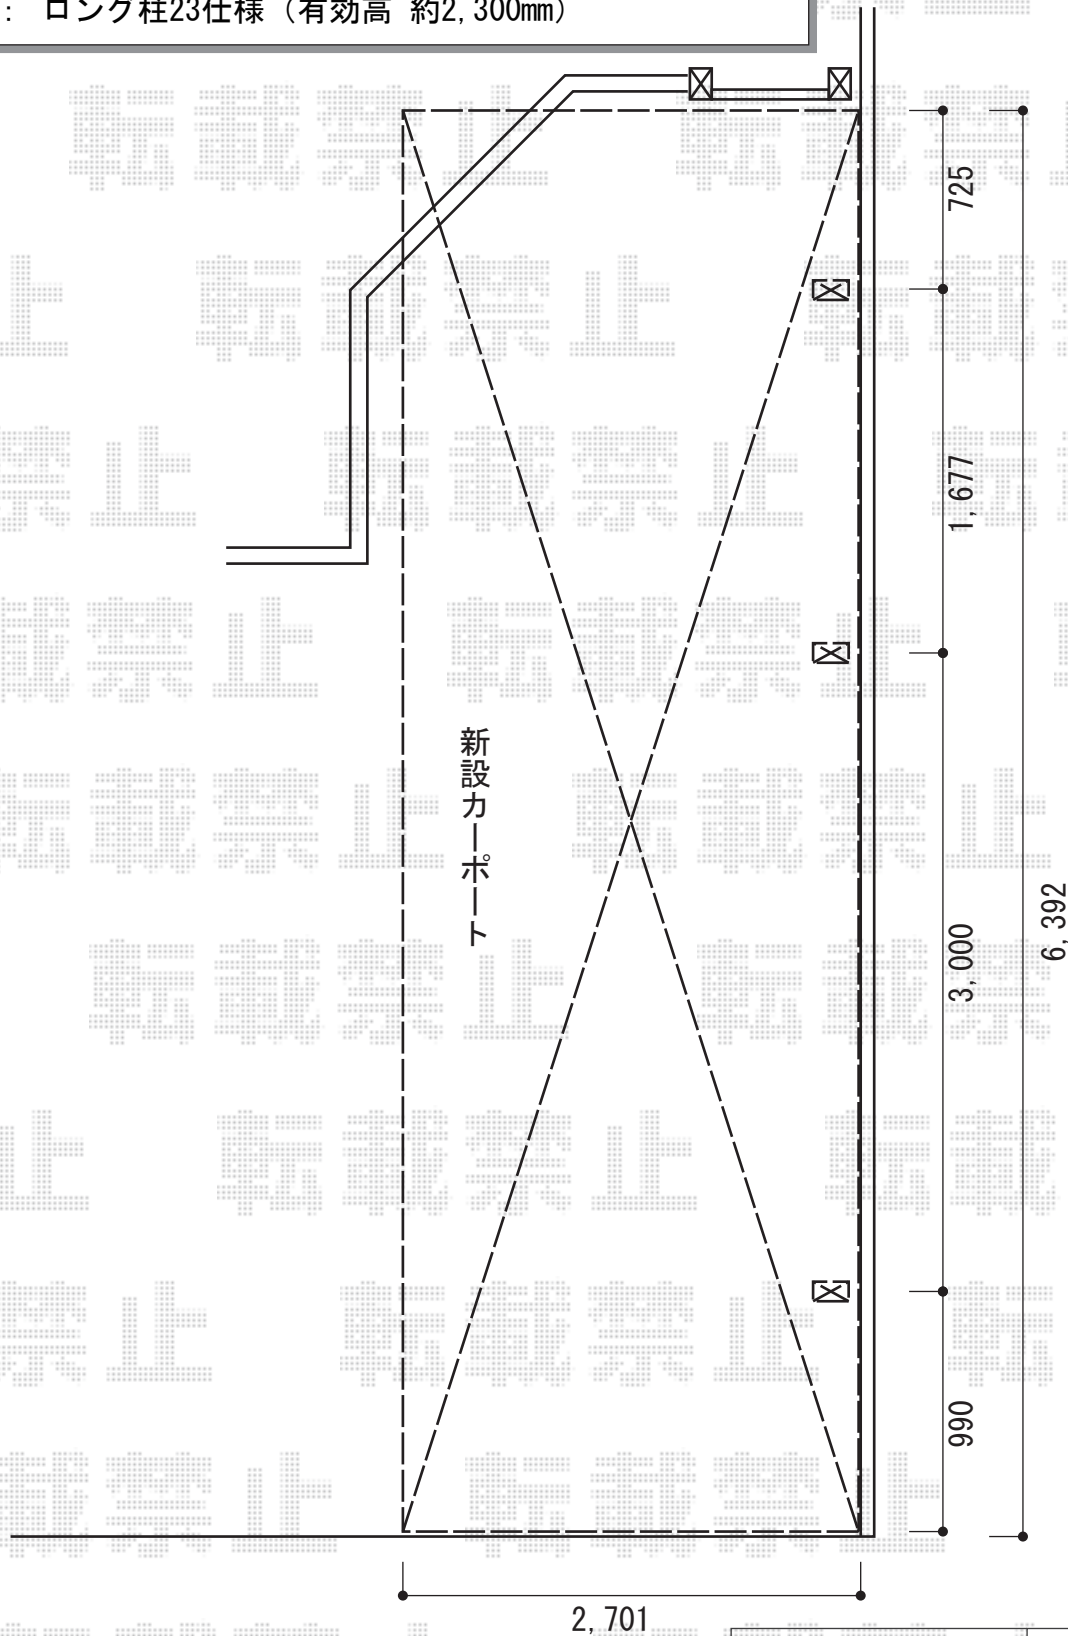

2014-7-234879	担当者	岩崎
---------------	-----	----