

フェンス 施工概略図


YKK AP イーネットフェンス1F型 自由柱施工

本体1枚(W×H) = (1,990×600mm) × 9枚

アルミ自由柱： T60×10本

端部キャップ： 1セット

色： 本体/【仮】ダークブラウン 柱/【仮】カームブラック

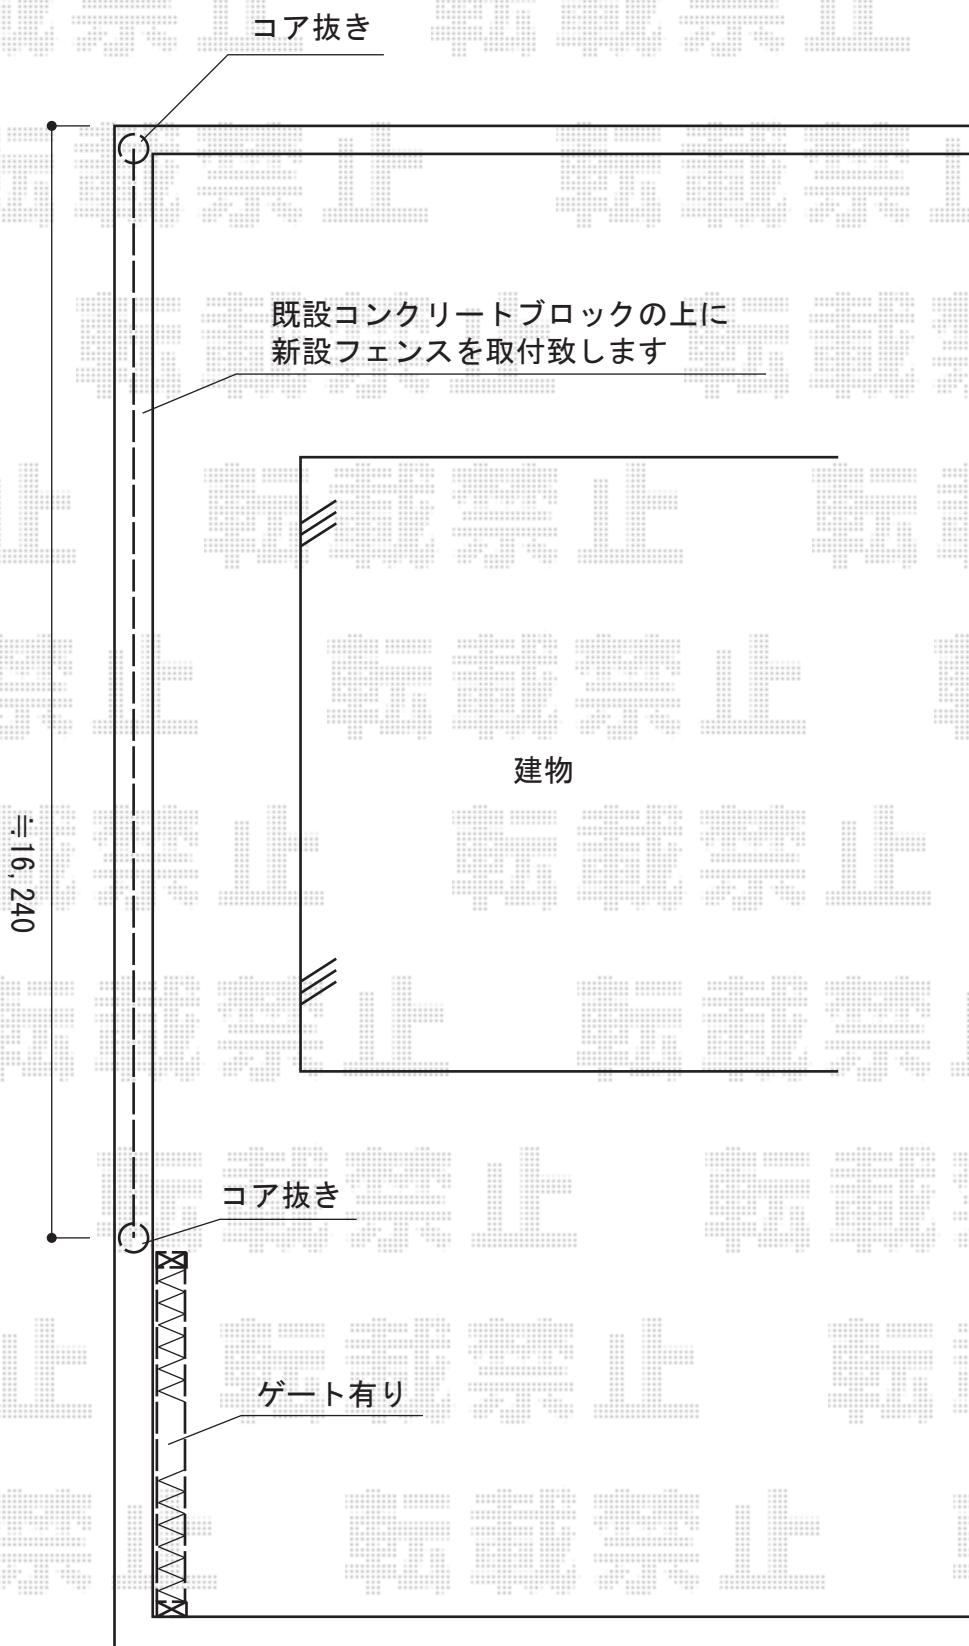

2014-7-234930

担当者

柘田