


# カーポート工事 施工概略図

YKK AP レイナキャップポートグラン50 積雪～50cm対応  
幅= 3,002mm  
奥行= 5,052mm  
色： ホワイト  
屋根材： 熱線遮断ポリカーボネート(クリアマット)  
柱仕様： 標準柱仕様(有効高 約2,000mm)

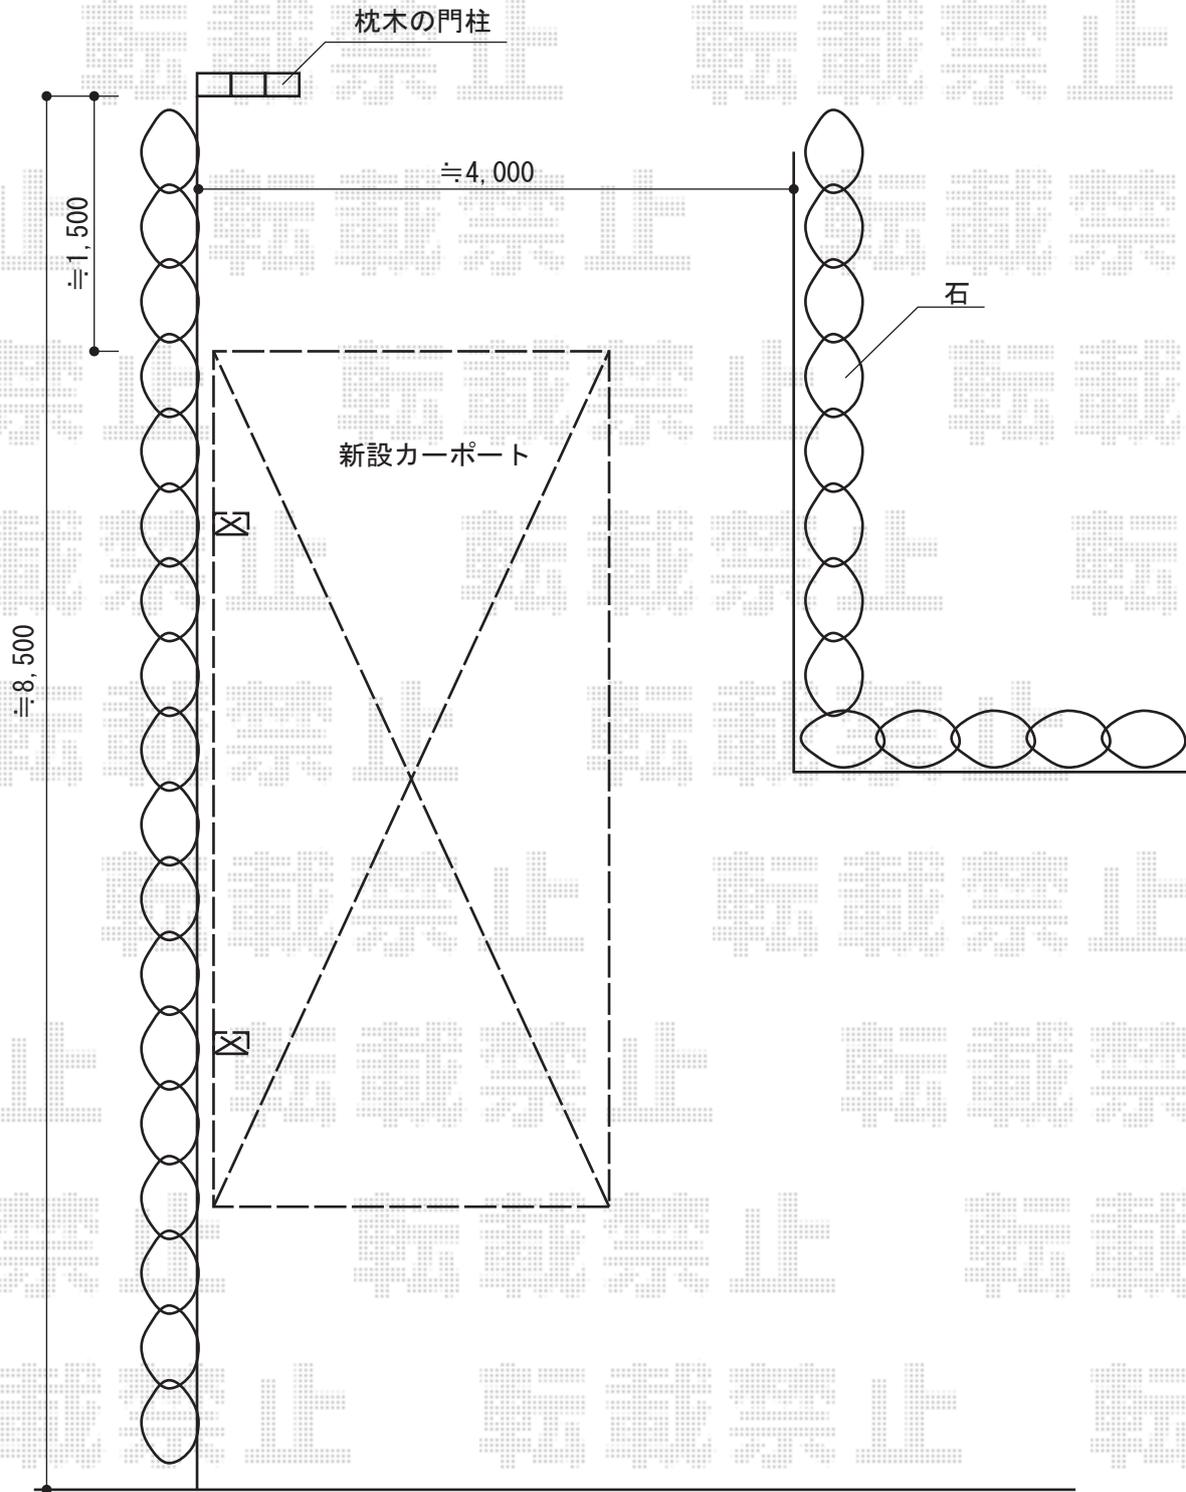

2014-7-234969

担当者

塚田