


カーポート 施工概略図

トステム テリオサポートIII 3000 角柱4本仕様 積雪~100cm対応
 幅= 3,084mm
 奥行= 6,053mm
 色： シヤイングレー
 屋根材： スチール折板（ペフ無/t=0.8）※価格別途
 柱仕様： 標準柱仕様（有効高 約2,300mm）
 /ロング柱25仕様（有効高 約2,500mm）
 横材： なし

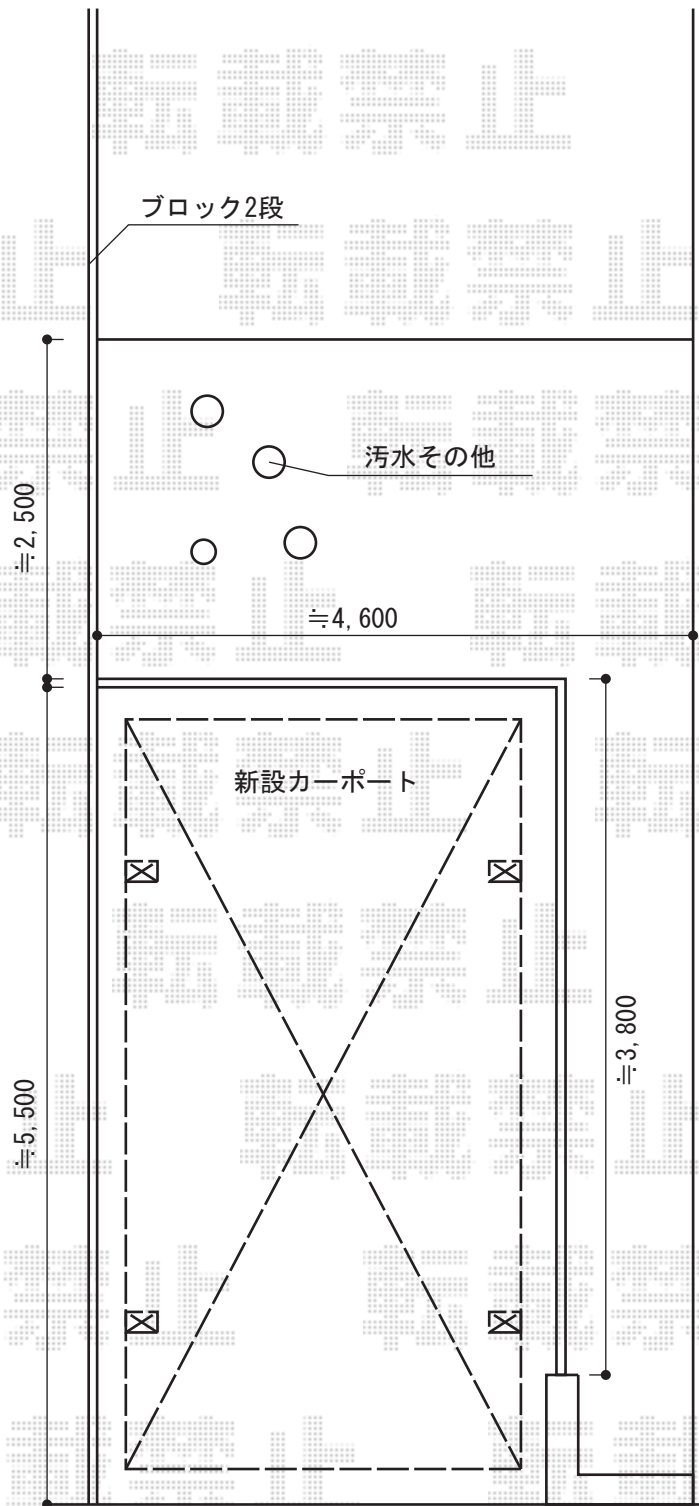

2,500×4,500：コンクリート打ち
 3,450：ブロック2段フェンス撤去
 3,800：フェンス撤去致します

※商品によって寸法が異なります。
 納まりはイメージです。
 詳細は現場合わせて決定致します。

2014-7-234978	担当者	酒井
---------------	-----	----