


フェンス 施工概略図

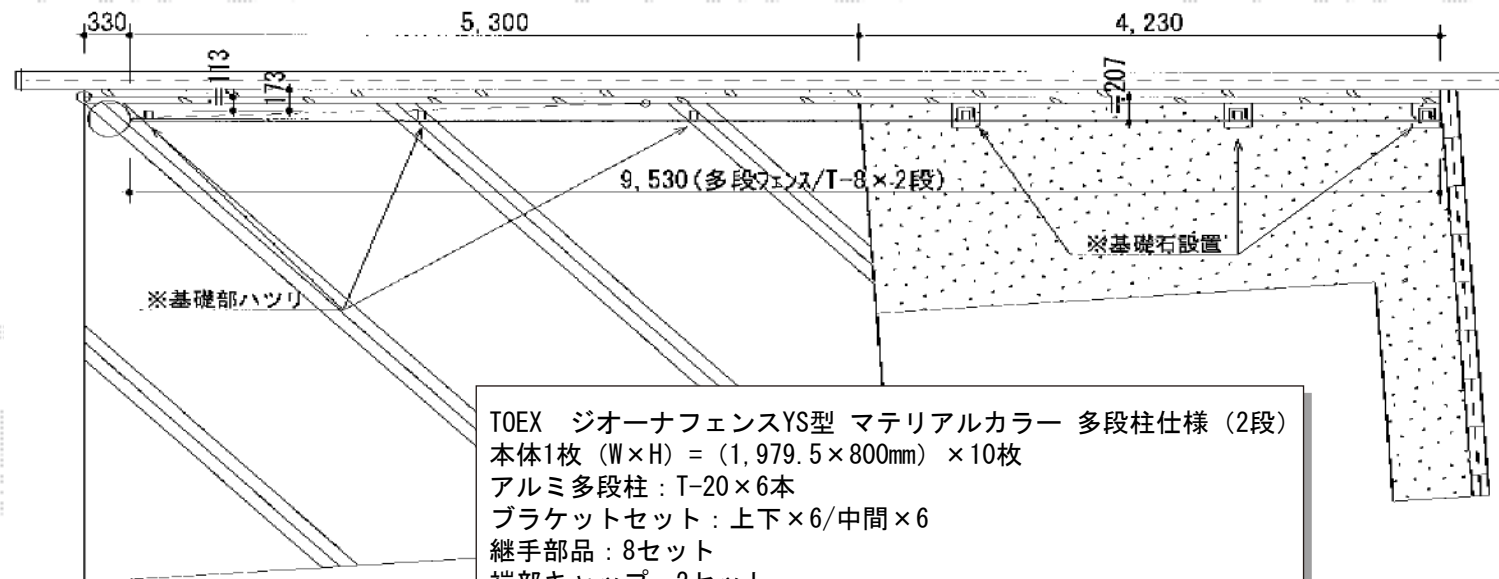

TOEX ジーナフェンスYS型 マテリアルカラー 多段柱仕様 (2段)
 本体1枚 (W×H) = (1,979.5×800mm) ×10枚
 アルミ多段柱: T-20×6本
 ブラケットセット: 上下×6/中間×6
 継手部品: 8セット
 端部キャップ: 2セット
 端部部材: T-8×2本
 色: シャイングレー+クリエダーク

