


# カーポート工事 施工概略図

トステム サーフポートIII 積雪~20cm対応  
 幅= 2,740mm  
 奥行= 4,800mm  
 色: ブロンズ  
 屋根材: ポリカーボネート波板(ブロンズ)  
 柱仕様: 標準柱仕様(有効高 約1,800mm)

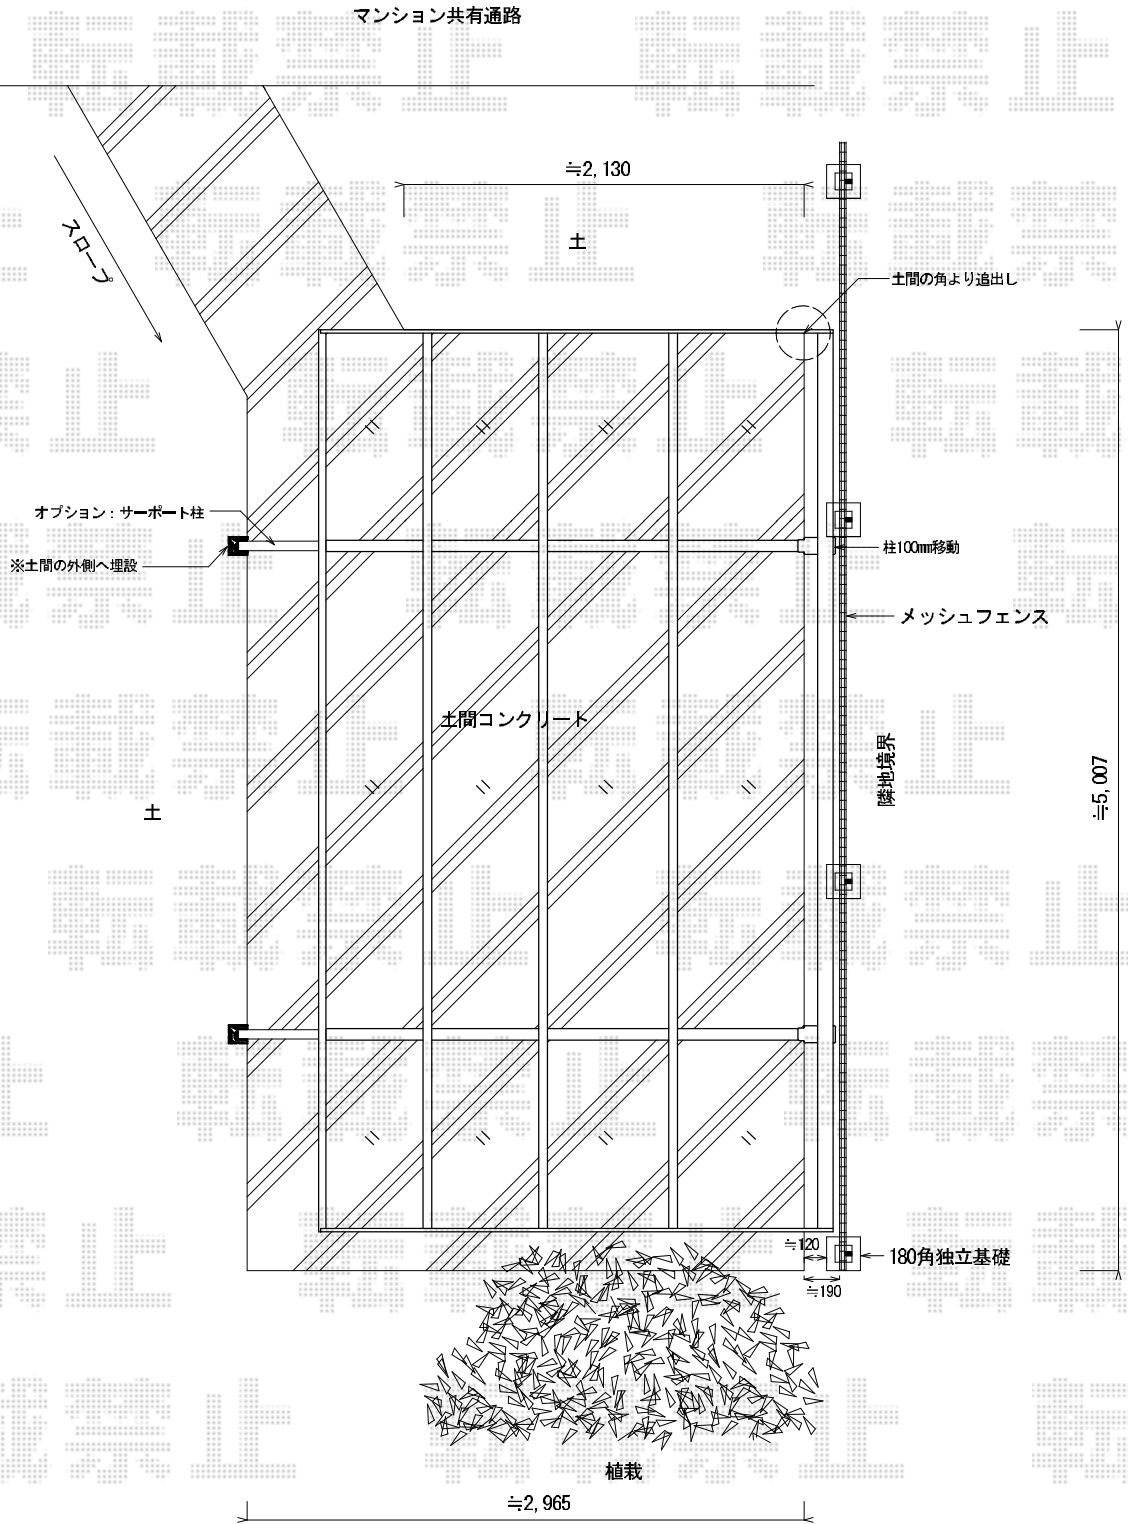

2014-7-235117

担当者

岩崎