


カーポート 施工概略図

YKK AP レイナポートグラン 積雪~20cm対応
幅= 3,000mm
奥行= 5,768mm
色: プラチナステン
屋根材: 熱線遮断ポリカーボネート (アースブルーマット調)
柱仕様: 標準柱仕様 (有効高 約2,000mm)

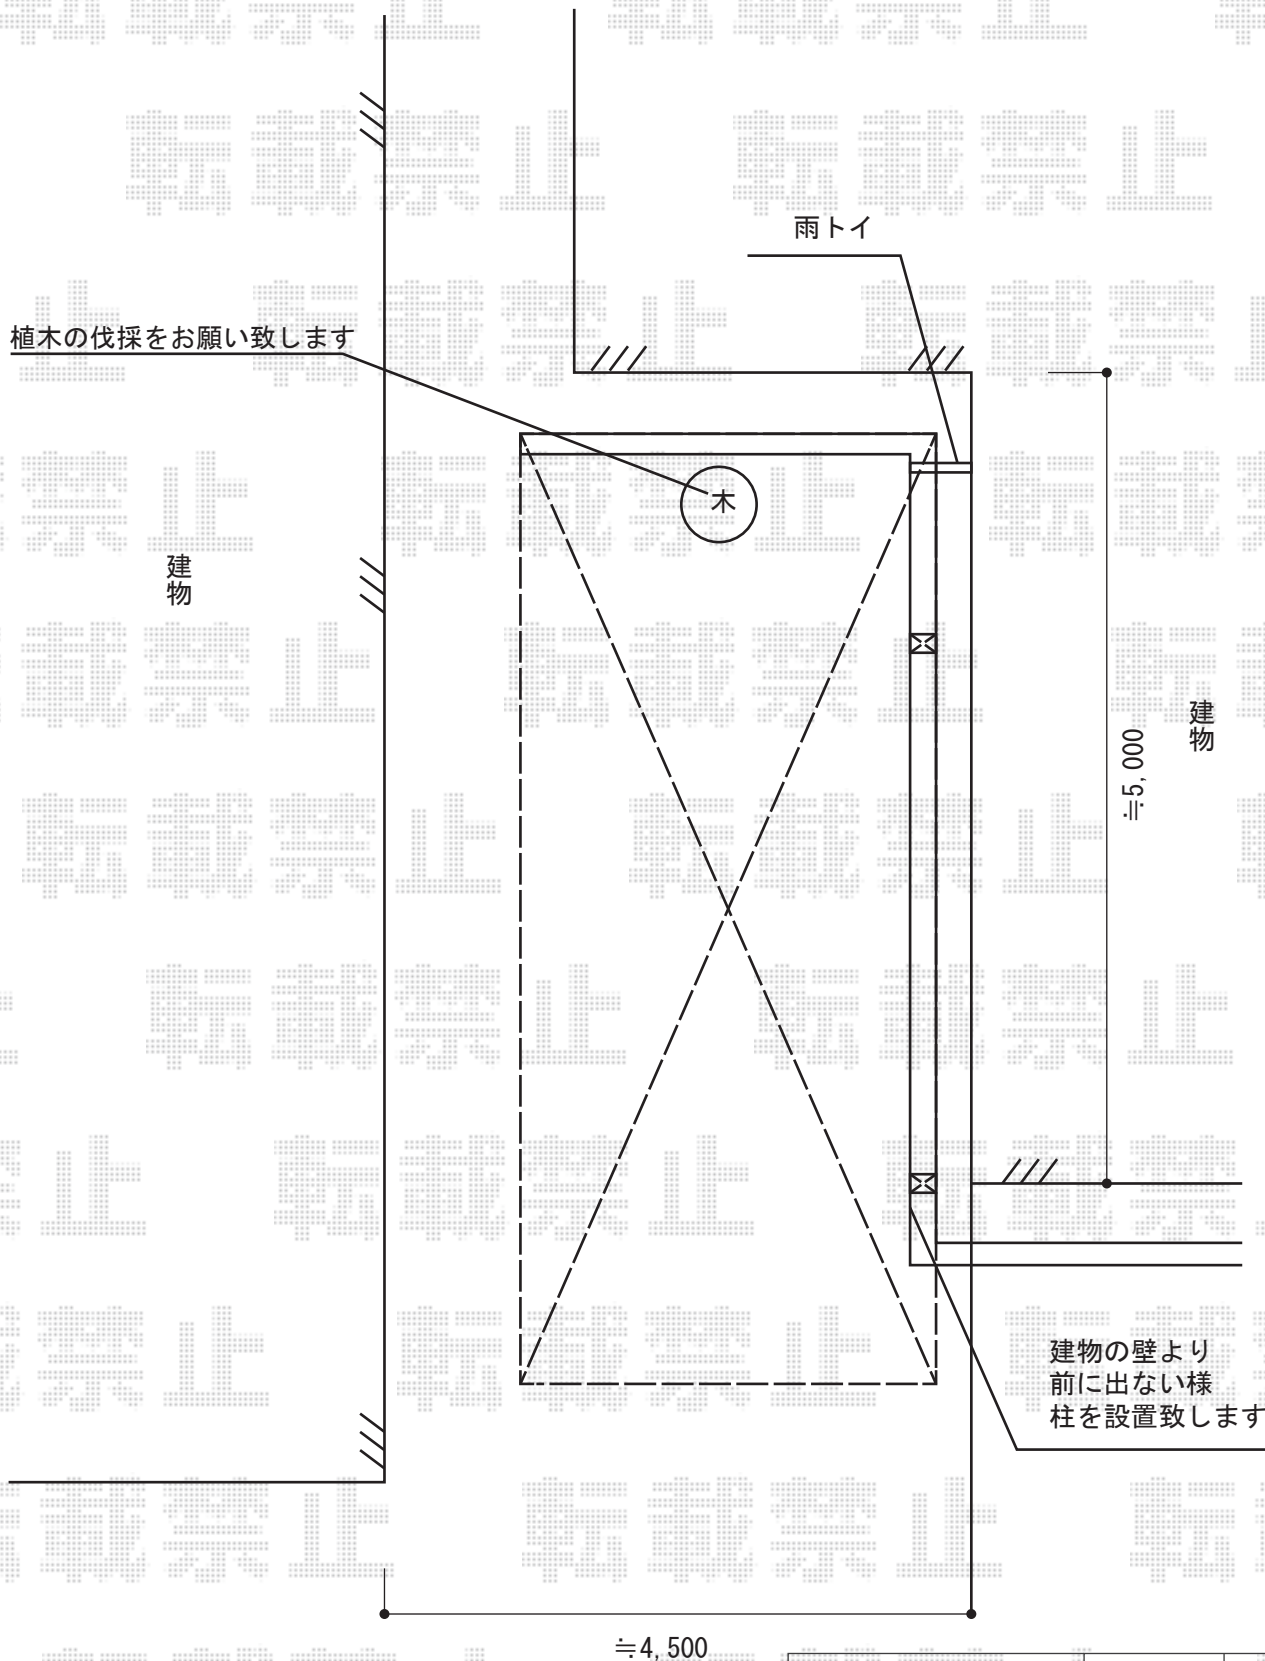

2014-7-235128

担当者

塚田