


# エクステリア商品 施工概略図

YKK AP エクスラインフェンス5型 自由柱施工  
 本体1枚 (W×H) = (1,975×1,000mm) × 3枚  
 自由柱: T100×4本  
 端部カバー: T100×1セット  
 エンドキャップ: 1セット  
 色: プラチナステン

YKK AP レオンポートneo 2台用 角柱4本仕様 積雪~50cm対応  
 幅= 5,511mm  
 奥行= 5,456mm  
 色: プラチナステン  
 屋根材: スチール折板 (ペフ無/t=0.6)  
 柱仕様: 標準柱仕様 (有効高 約2,350mm)  
 横材: なし

YKK AP レオンポートneo サイドパネル<平板タイプ>  
 奥行サイズ: 長さ55用  
 高さ: 2,073mm \*2段タイプ  
 色: プラチナステン  
 パネル材: ポリカーボネート (アースブルー)  
 柱仕様: 標準柱仕様 (間柱1本)

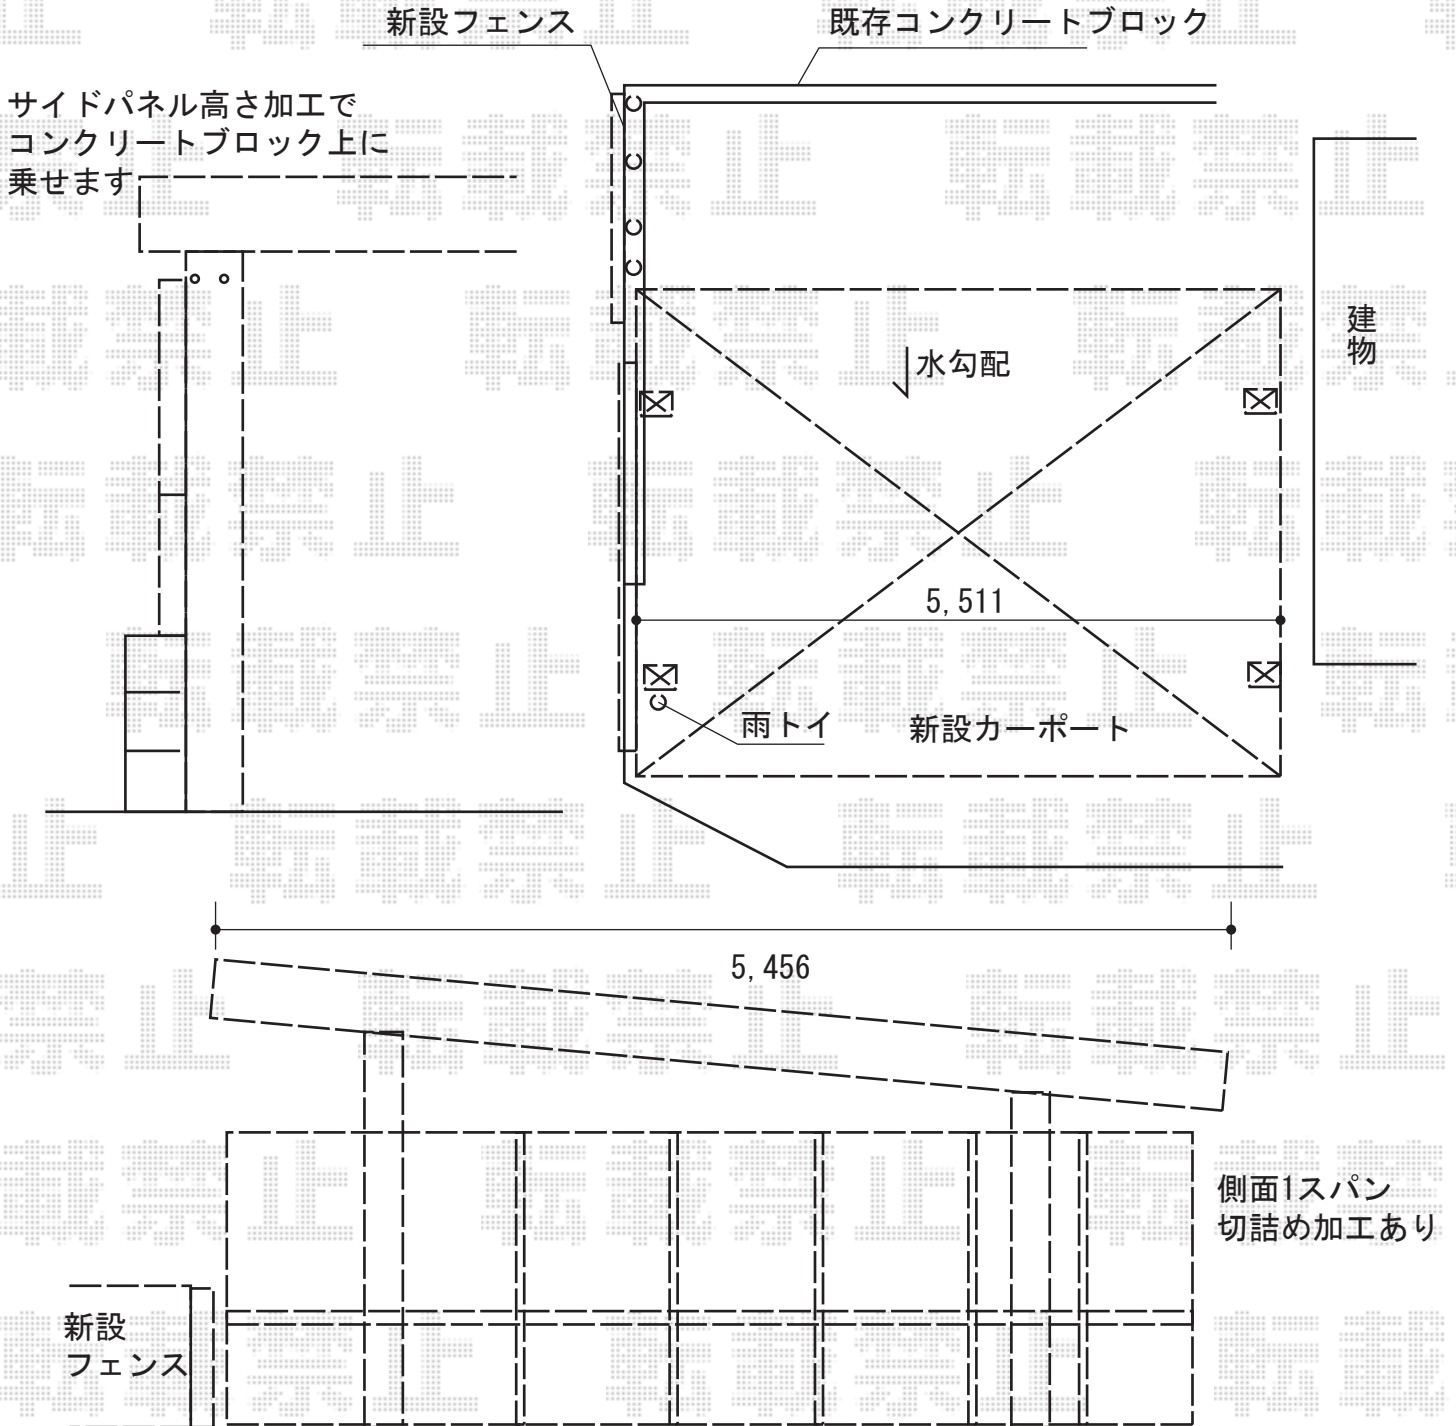

2014-7-235129

担当者

岩崎