


カーポート工事 施工概略図

YKK AP レイナポートグラン 積雪~20cm対応  
幅= 3,000mm  
奥行= 5,052mm  
色: カームブラック  
屋根材: 【未定】熱線遮断ポリカーボネート (アースブルーマット調)  
柱仕様: ハイルフ柱仕様 (有効高 約2,350mm)

YKK AP レイナポートグラン用着脱式サポート 標準・ハイルフ兼用 (2本入り)  
色: カームブラック  
数量: 1セット

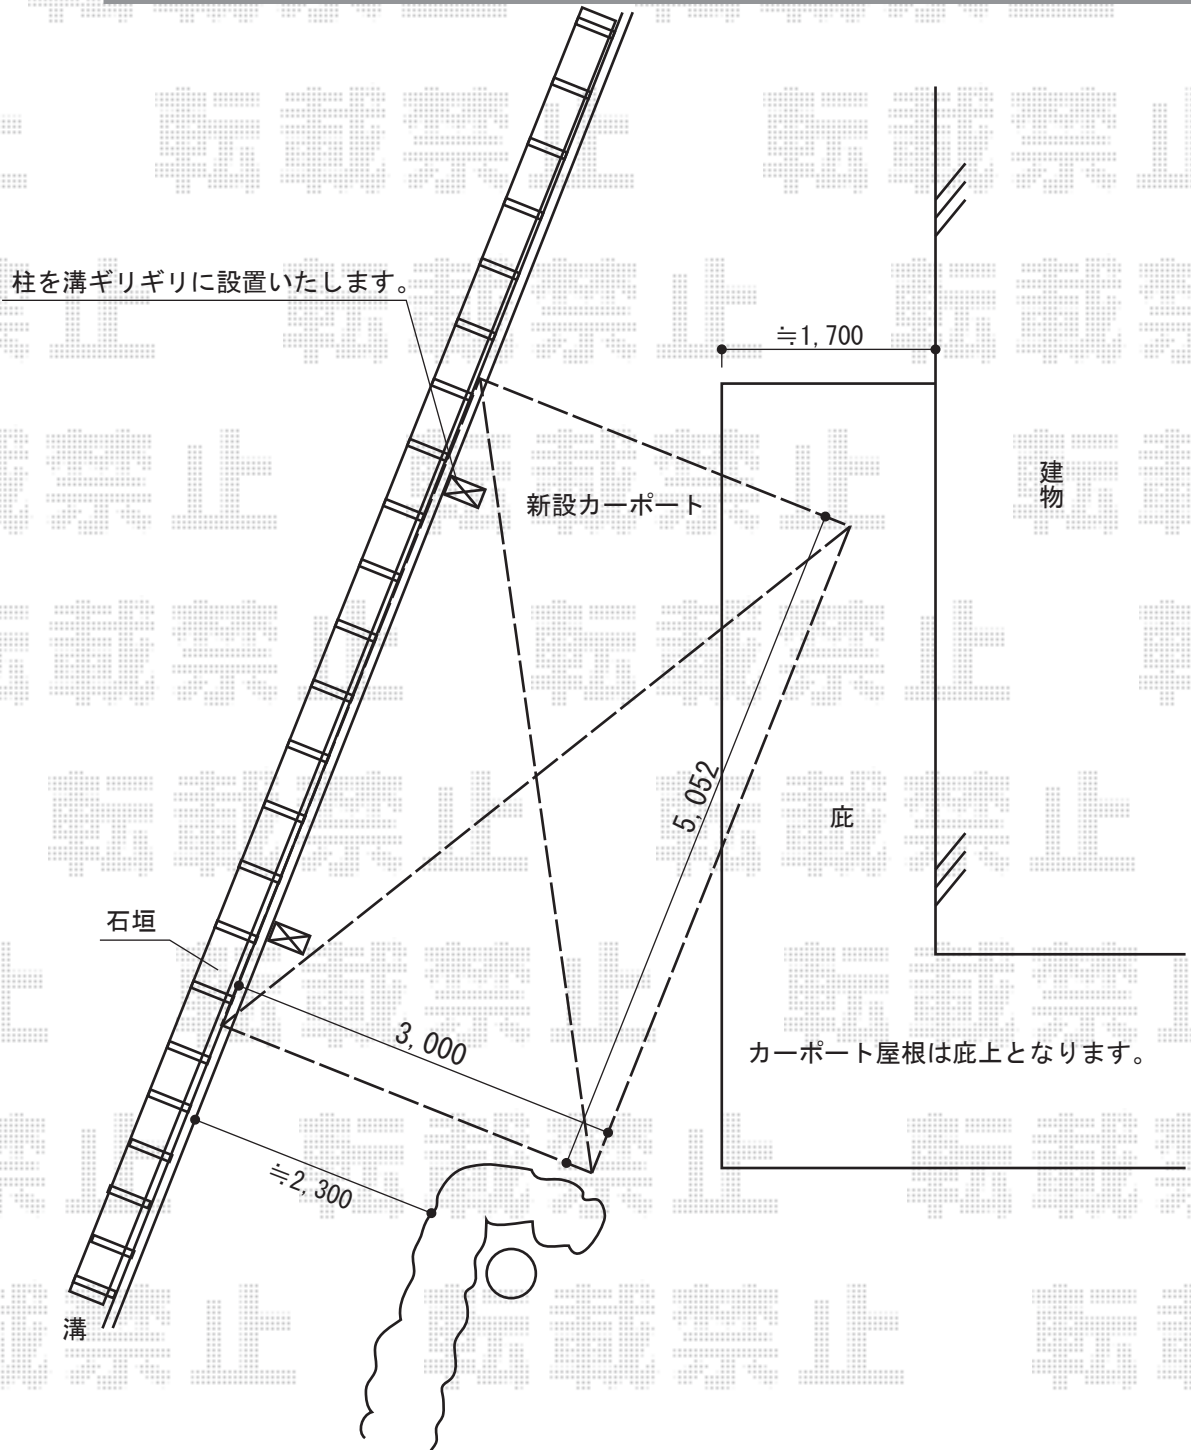

2014-7-235136

担当者

塚田