


カーポート 施工概略図

トステム カーブポートシグマIII Y合掌 積雪～20cm対応
幅= 5,130mm[25・25タイプ]
奥行= 4,980mm
色： シャイングレー
屋根材： 熱線吸収アクアポリカーボネート（ライトブルー）
柱仕様： ロング柱23仕様（有効高 約2,300mm）

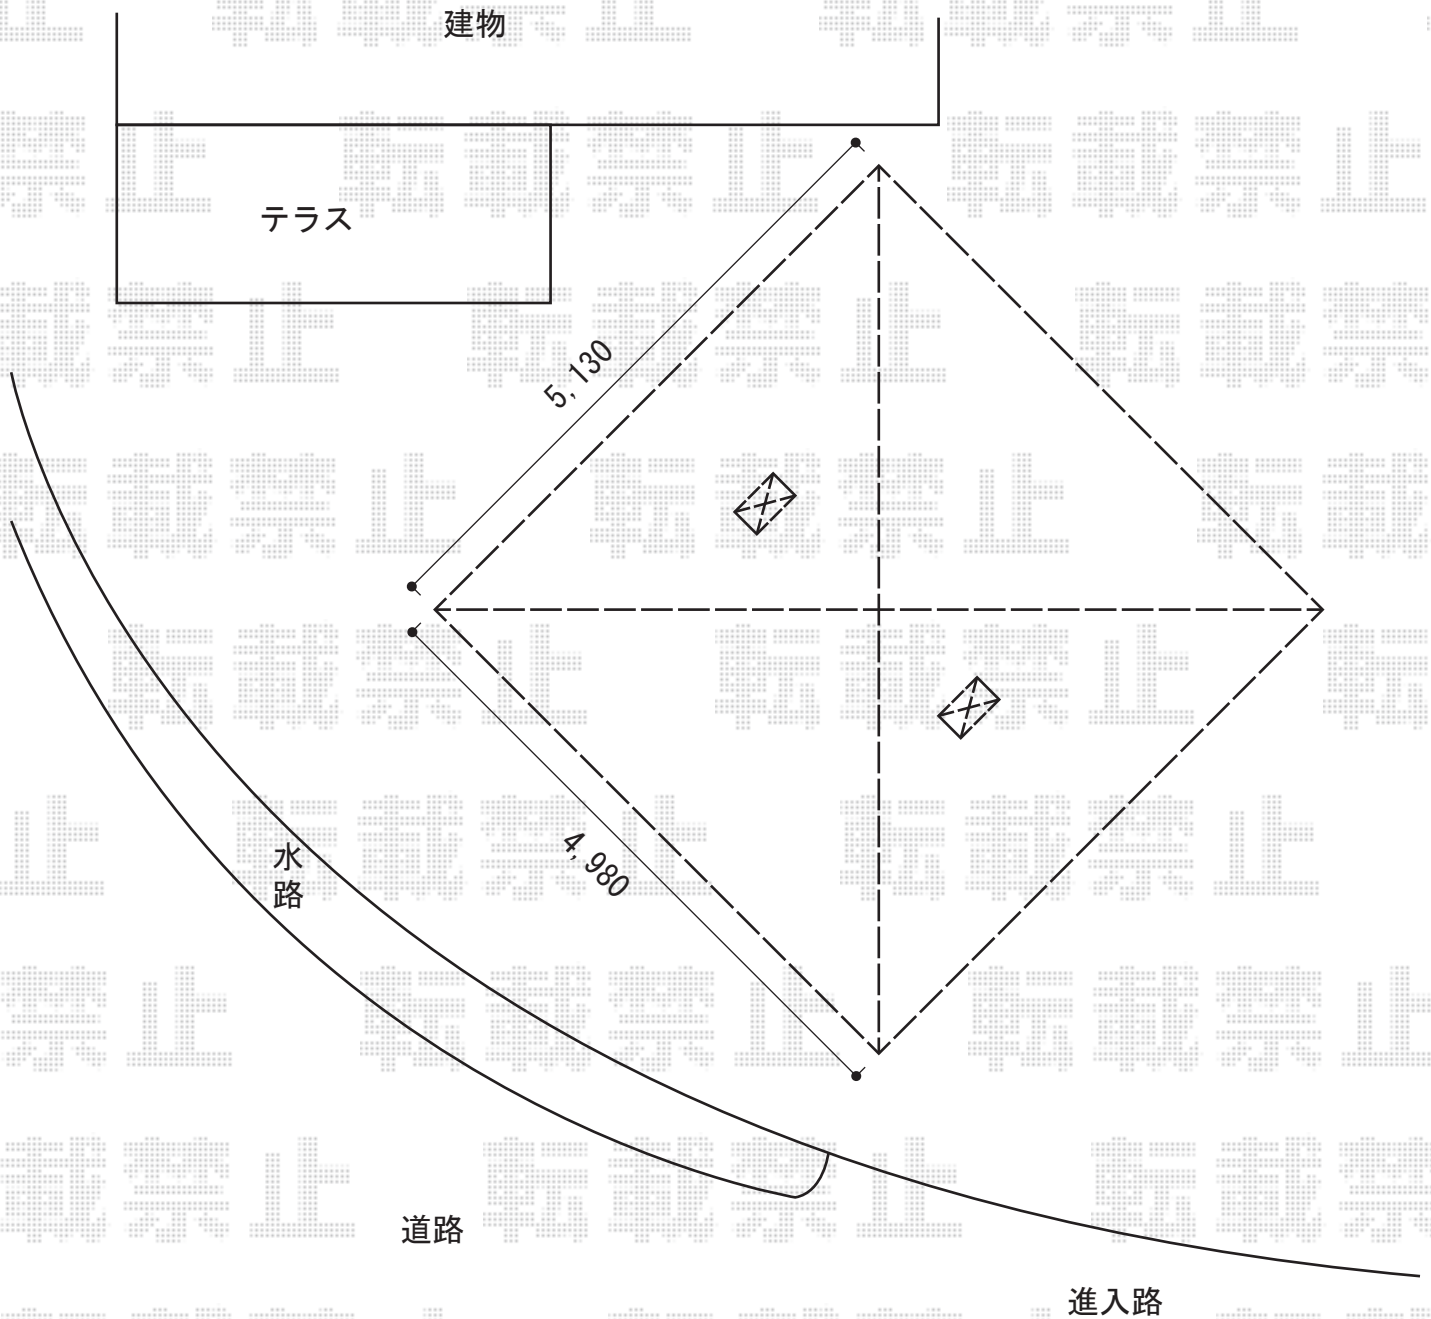

2014-7-235138

担当者

塚田