


カーポート工事 施工概略図

トステム リベルポートシグマIII 3台用 積雪~20cm対応
幅= 7,208mm
奥行= 5,600mm
色： シャイングレー
屋根材： ポリカーボネート（ブラウン）
柱仕様： 標準柱仕様（有効高 約1,800mm）

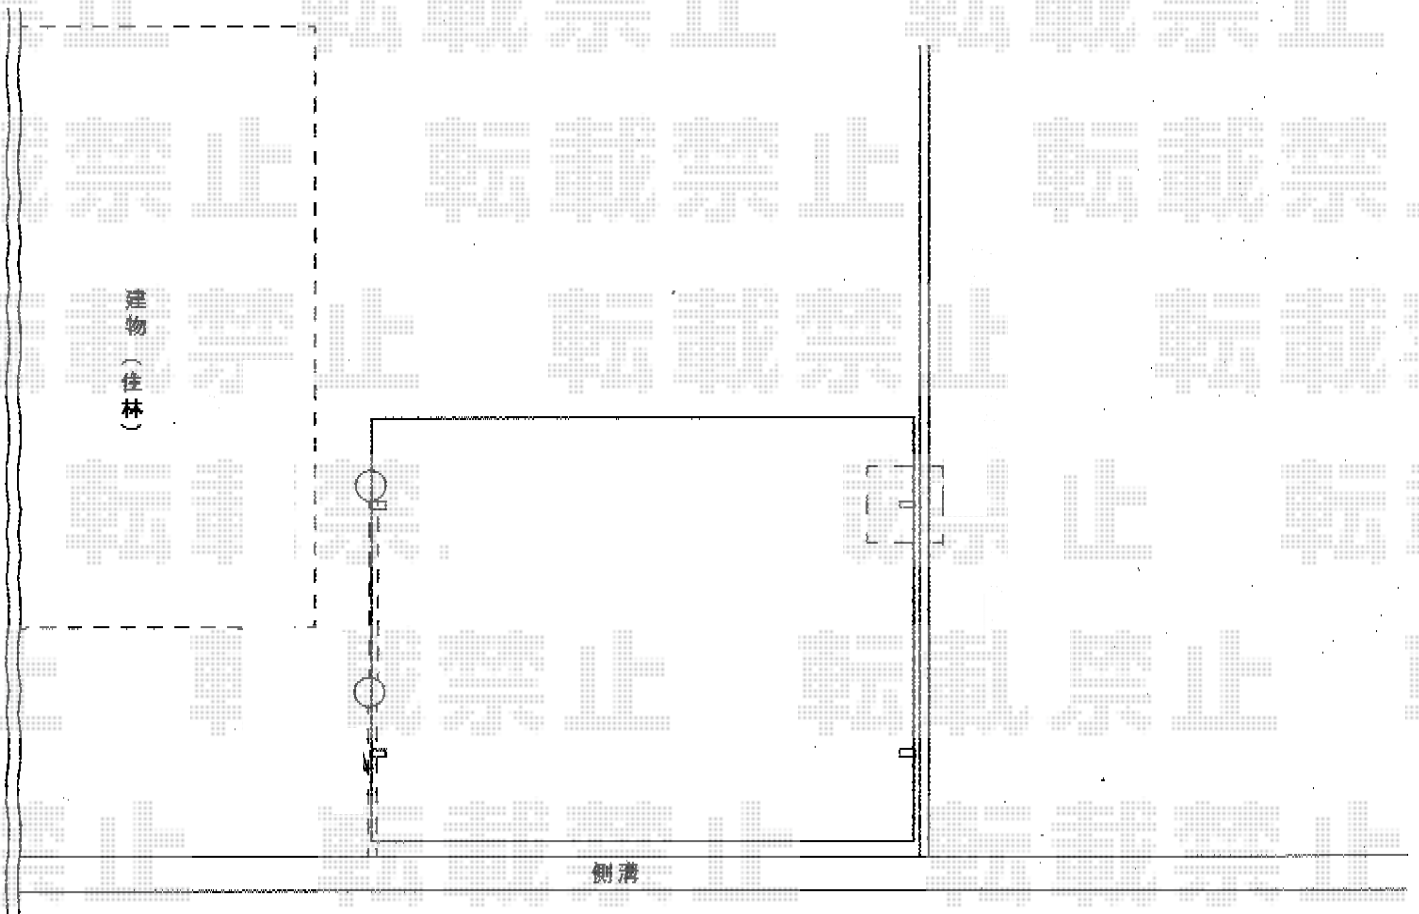

2014-7-235144

担当者

岩崎