


カーポート工事 施工概略図

トステム 【A】 テールポートシグマIII 1500 積雪～50cm対応
 幅= 2,700mm
 奥行= 4,982mm
 色： シヤイングレー
 屋根材： ポリカーボネート（ブルースモーク）
 柱仕様： ロング柱23仕様（有効高 約2,300mm）

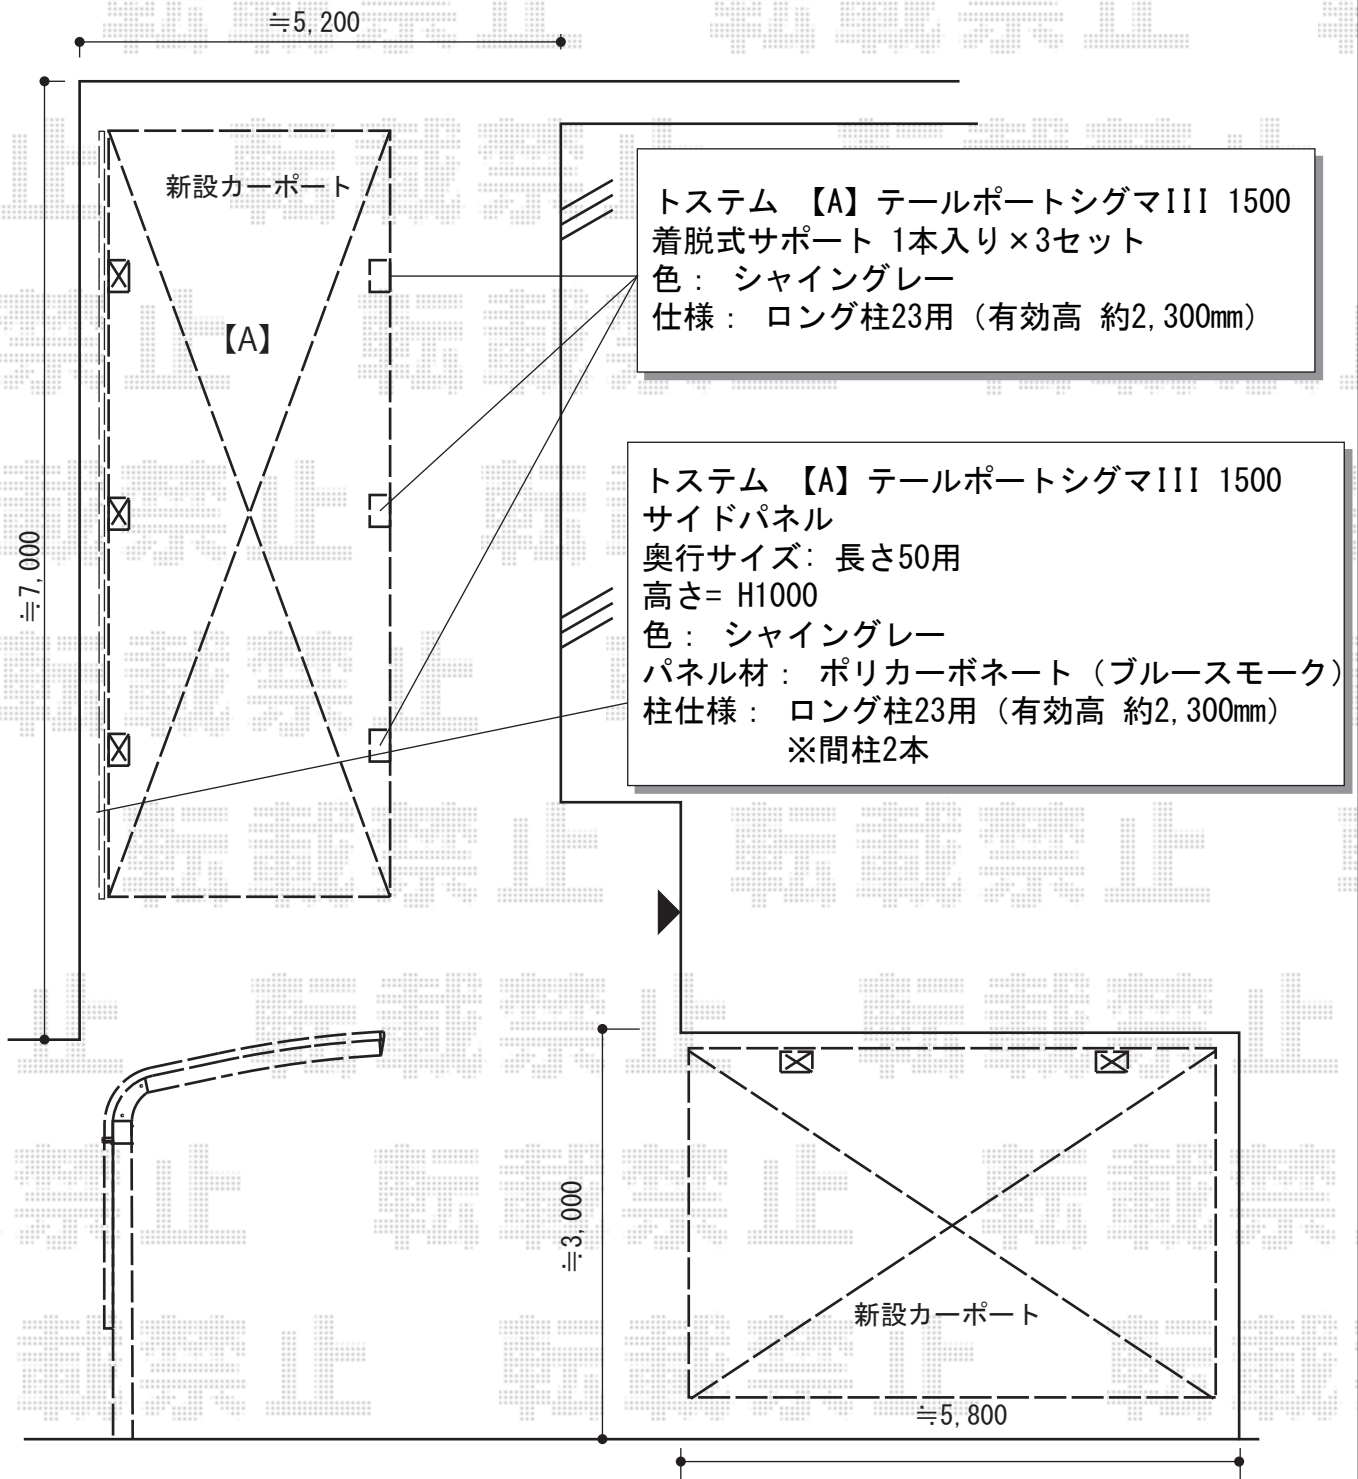

2014-7-235236

担当者

酒井