


カーポート工事 施工概略図

トステム 【B】 カーブポートシグマIII 積雪～20cm対応
幅= 2,701mm
奥行= 4,980mm
色： シャイングレー
屋根材： ポリカーボネート（ブルースモーク）
柱仕様： ロング柱23仕様（有効高 約2,300mm）

トステム 【B】 カーブポートシグマIII 着脱式サポート 1本入り×2セット
色： シャイングレー
仕様： ロング柱23用（有効高 約2,300mm）

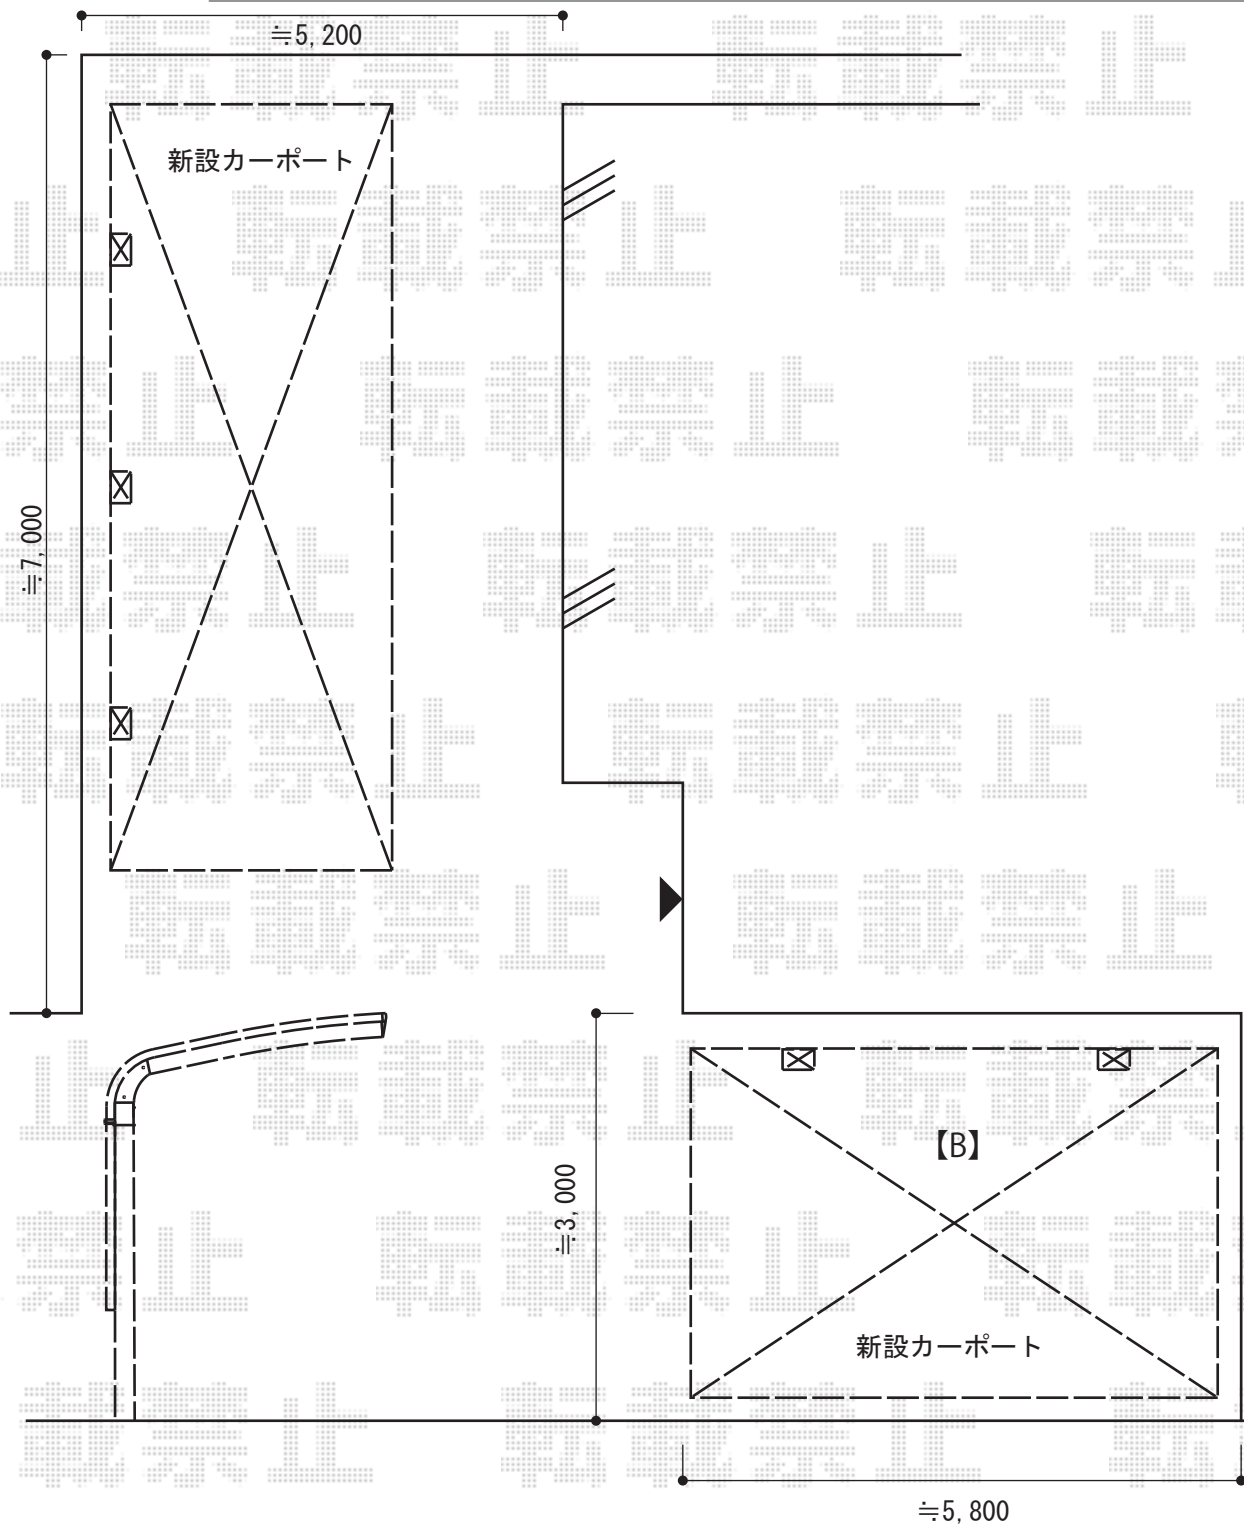

2014-7-235236

担当者

酒井