


カーポート 施工概略図

YKK AP レイナキャップポートグラン 延長 積雪~20cm対応
 幅= 2,702mm
 奥行= 7,200mm
 色: ブラウン
 屋根材: ポリカーボネート (トーマイマツト)
 柱仕様: ハイルフ柱仕様 (有効高 約2,350mm)

YKK AP レイナキャップポートグラン 延長 水平式物干し(カーポート柱用) 標準 2本入り
 色: ブラウン
 数量: 1セット

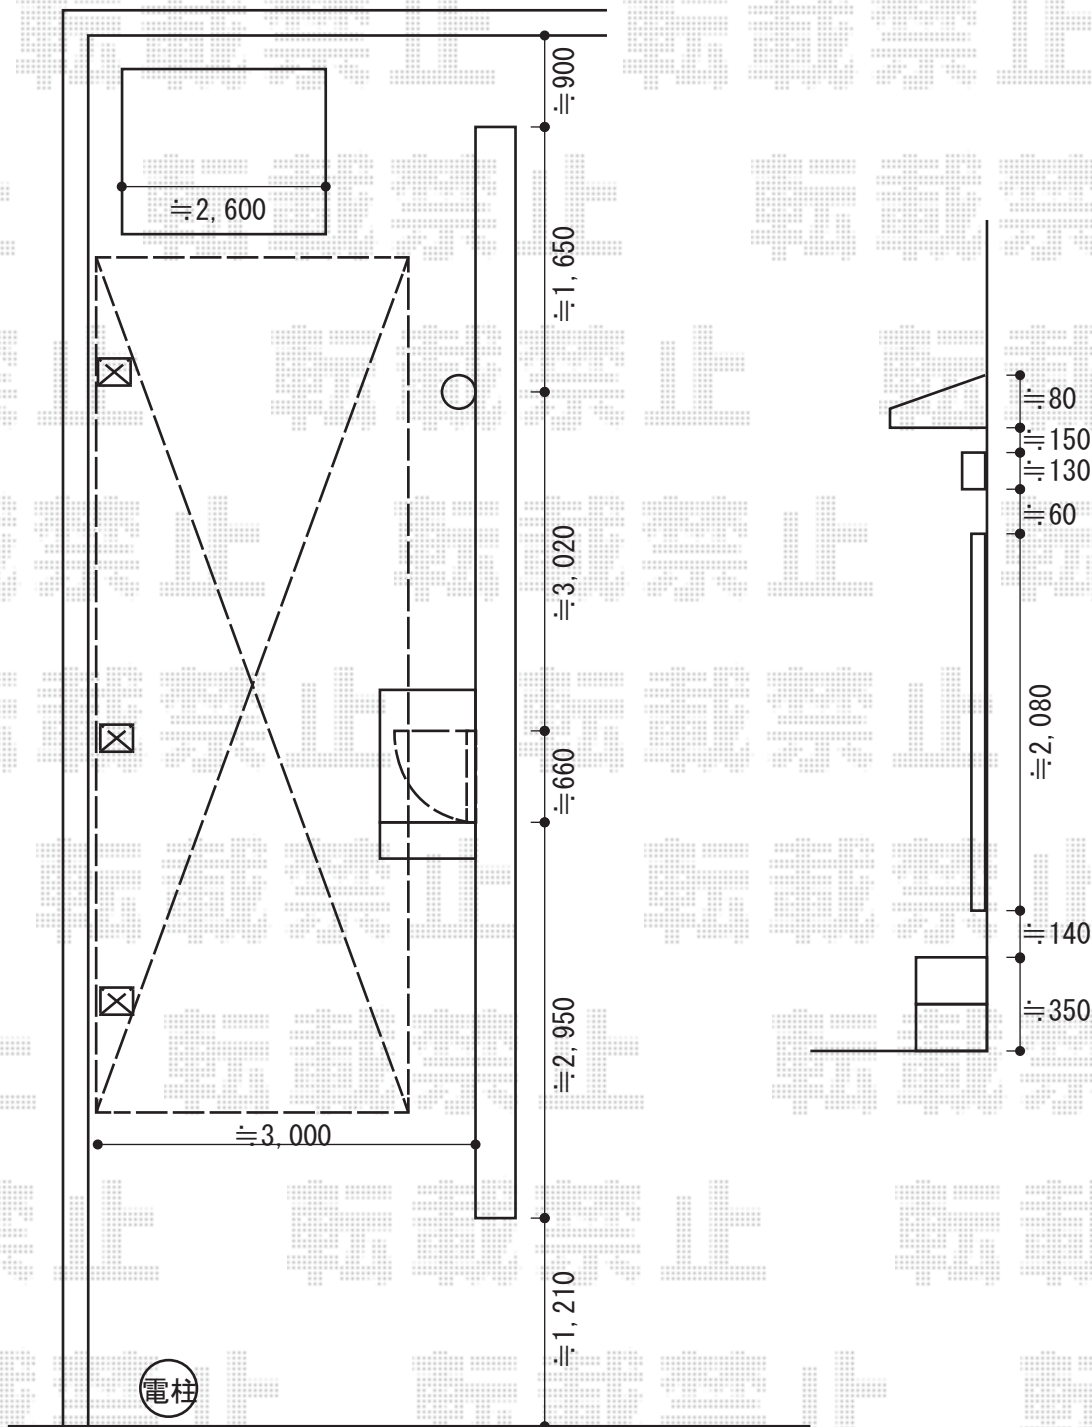

2014-7-235274

担当者

塚田