


エクステリア 施工概略図

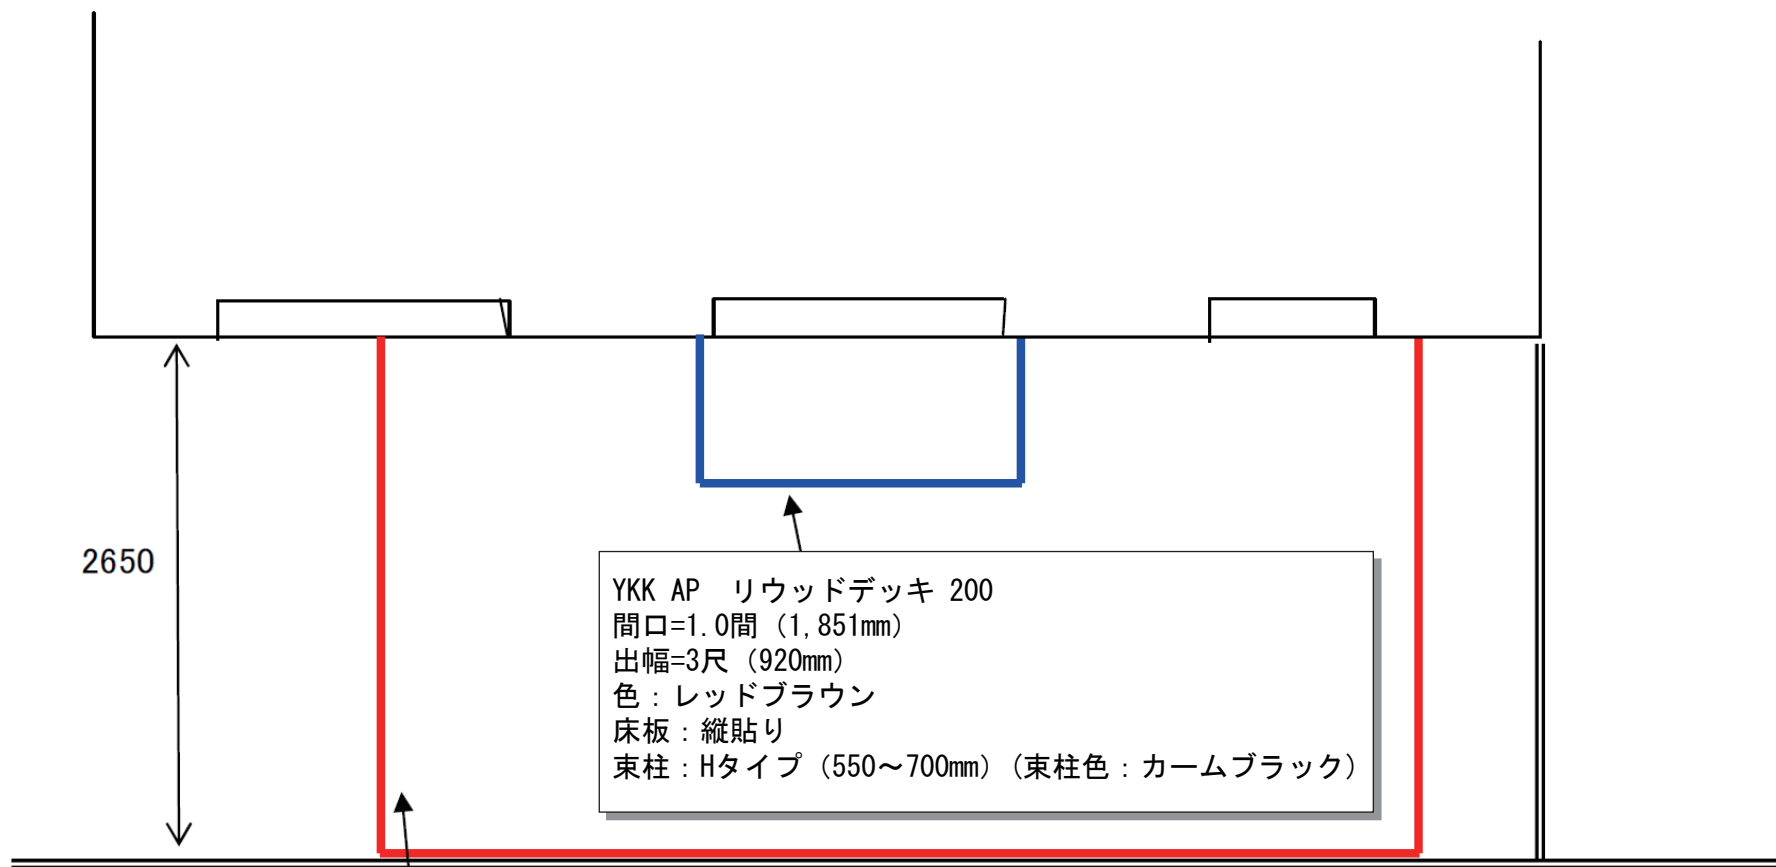

YKK AP リウッドデッキ 200
間口=1.0間 (1,851mm)
出幅=3尺 (920mm)
色：レッドブラウン
床板：縦貼り
束柱：Hタイプ (550~700mm) (束柱色：カームブラック)

トステム ルーフポートシグマIII 積雪~20cm対応
幅=3,023mm
奥行=4,980mm
色：シャイングレー
屋根材：熱線吸収ポリカーボネート (ライトブルーマット調)
柱仕様：ロング柱23仕様 (有効高 約2,732mm)