


カーポート工事 施工概略図

YKK AP レイナツインポートグランZ 積雪~20cm対応
 幅= 5,983mm
 奥行= 5,768mm
 色： プラチナステン
 屋根材： 熱線遮断ポリカーボネート（クリアマット）
 柱仕様： ハイルフ柱仕様（有効高 約2,350mm）

YKK AP レイナツインポートグランZ用サイドパネル《片側分》
 奥行サイズ： 長さ57用
 高さ： 2,073mm（2段）
 色： プラチナステン
 パネル材： 熱線遮断ポリカーボネート（クリアマット）
 柱仕様： ハイルフ柱仕様（間柱1本）

YKK AP レイナツインポートグランZ用屋根ふき材補強部品
 色： カームブラック
 数量： 2セット

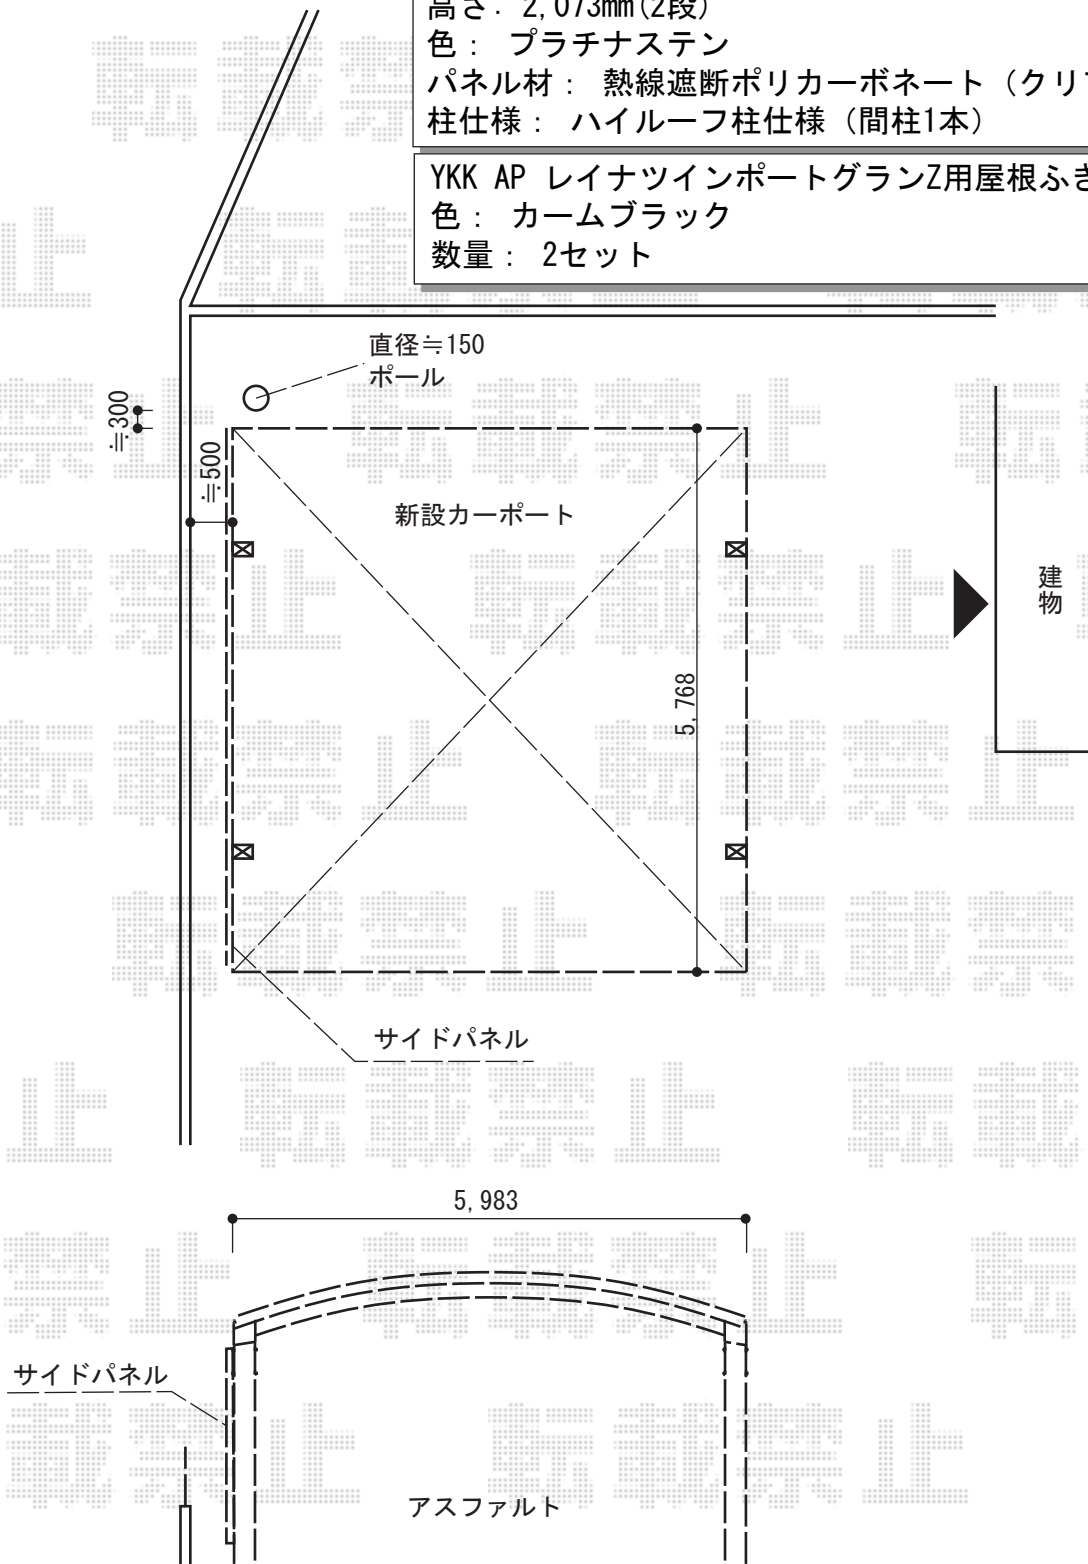

2014-7-235423

担当者

岩崎