
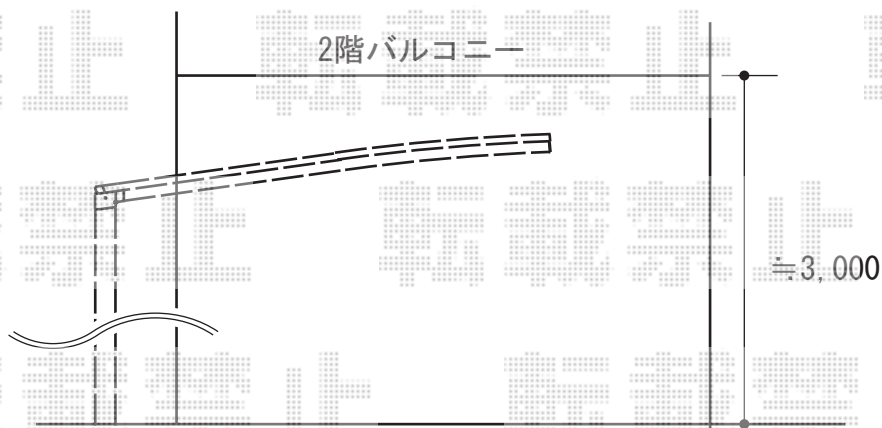


カーポート 施工概略図

YKK AP エフルージュグラン 積雪~20cm対応
幅= 3,027mm
奥行= 5,052mm
色： プラチナステン
屋根材： 熱線遮断ポリカーボネート(クリアマット)
柱仕様： ハイルフ柱仕様 (有効高 約2,350mm)

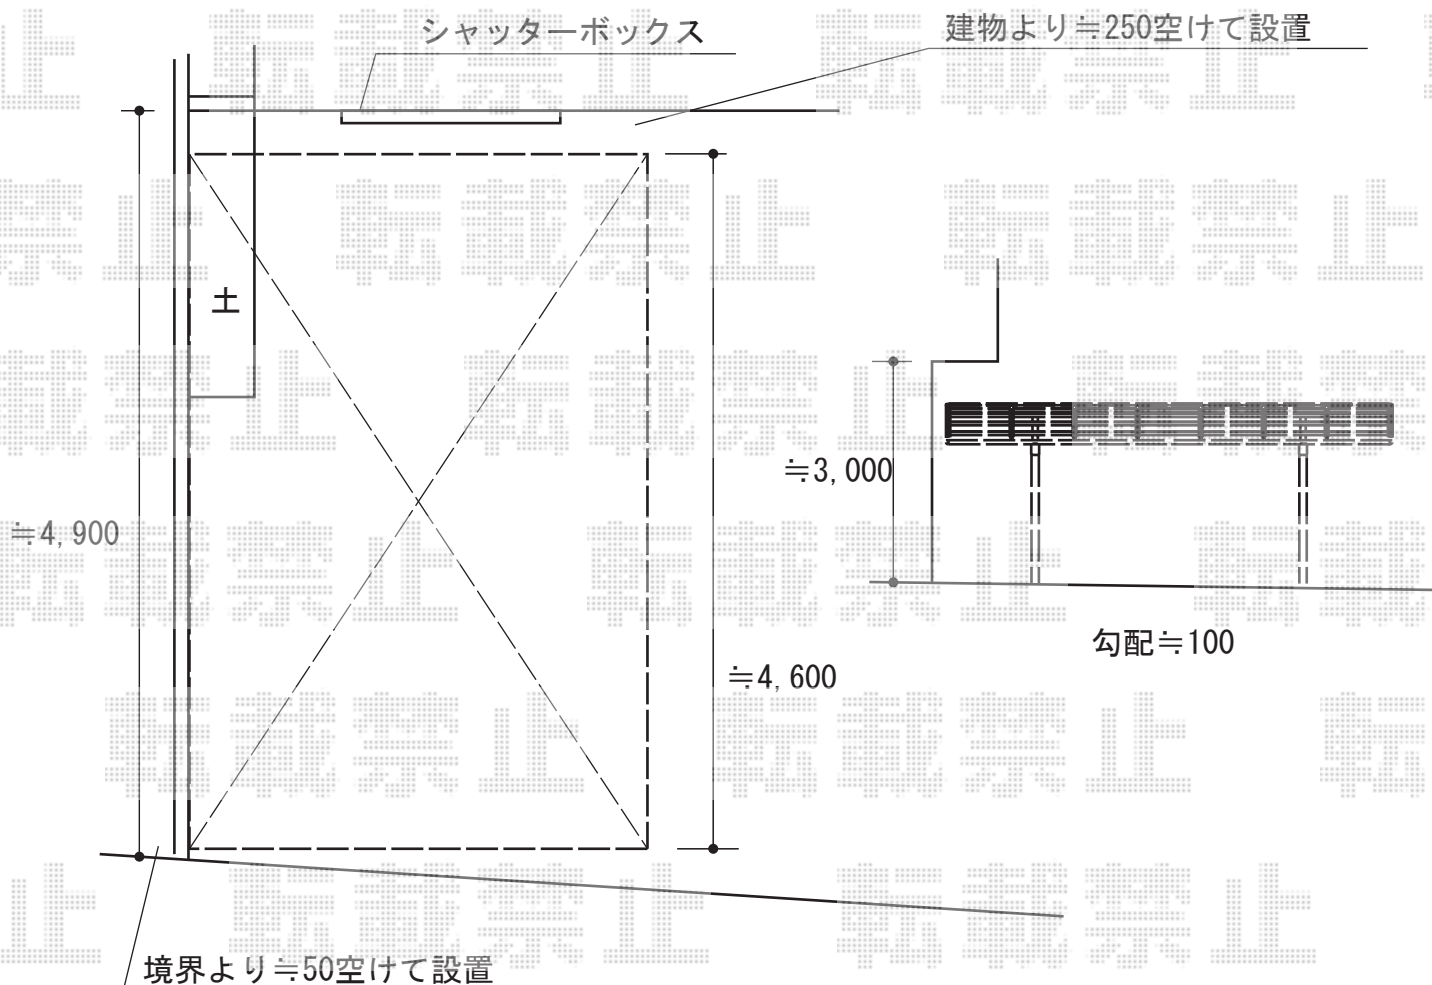

2014-7-235495

担当者

耕田