

カーポート工事 施工概略図

トステム カーポートシグマIII ワイド 積雪~20cm対応


幅= 5,443mm

奥行= 4,980mm

色： ブロンズ

屋根材： ガリレポリカ（クリアマット・すりガラス調）

柱仕様： ロング柱23仕様（有効高 約2,300mm）

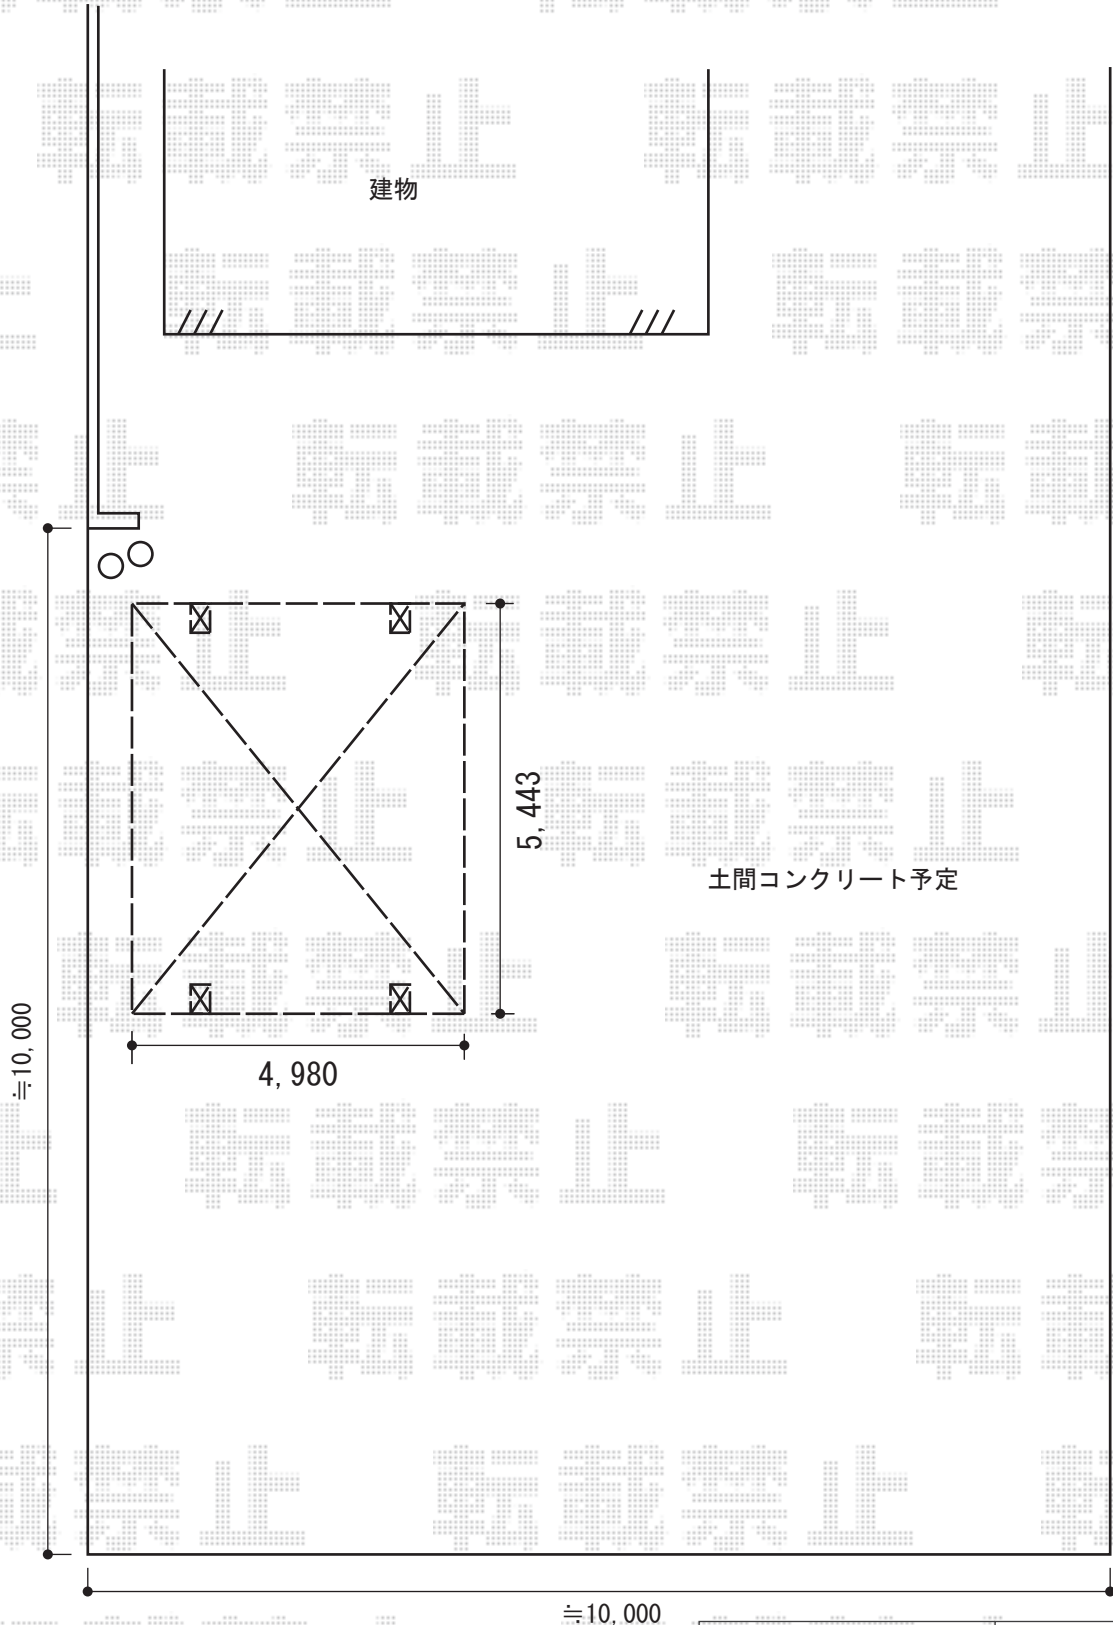

2014-7-235510

担当者

塚田