


カーポート工事 施工概略図

YKK AP レイナキャップポートグラン 積雪~20cm対応
 幅= 3,002mm
 奥行= 5,052mm
 色: プラチナステン
 屋根材: ポリカーボネート (アースブルー)
 柱仕様: 標準柱仕様 (有効高 約2,000mm)

YKK AP レイナキャップポートグラン用
 着脱式サポート 標準・ハイルーフ兼用 (2本入り)
 色: プラチナステン
 数量: 1セット

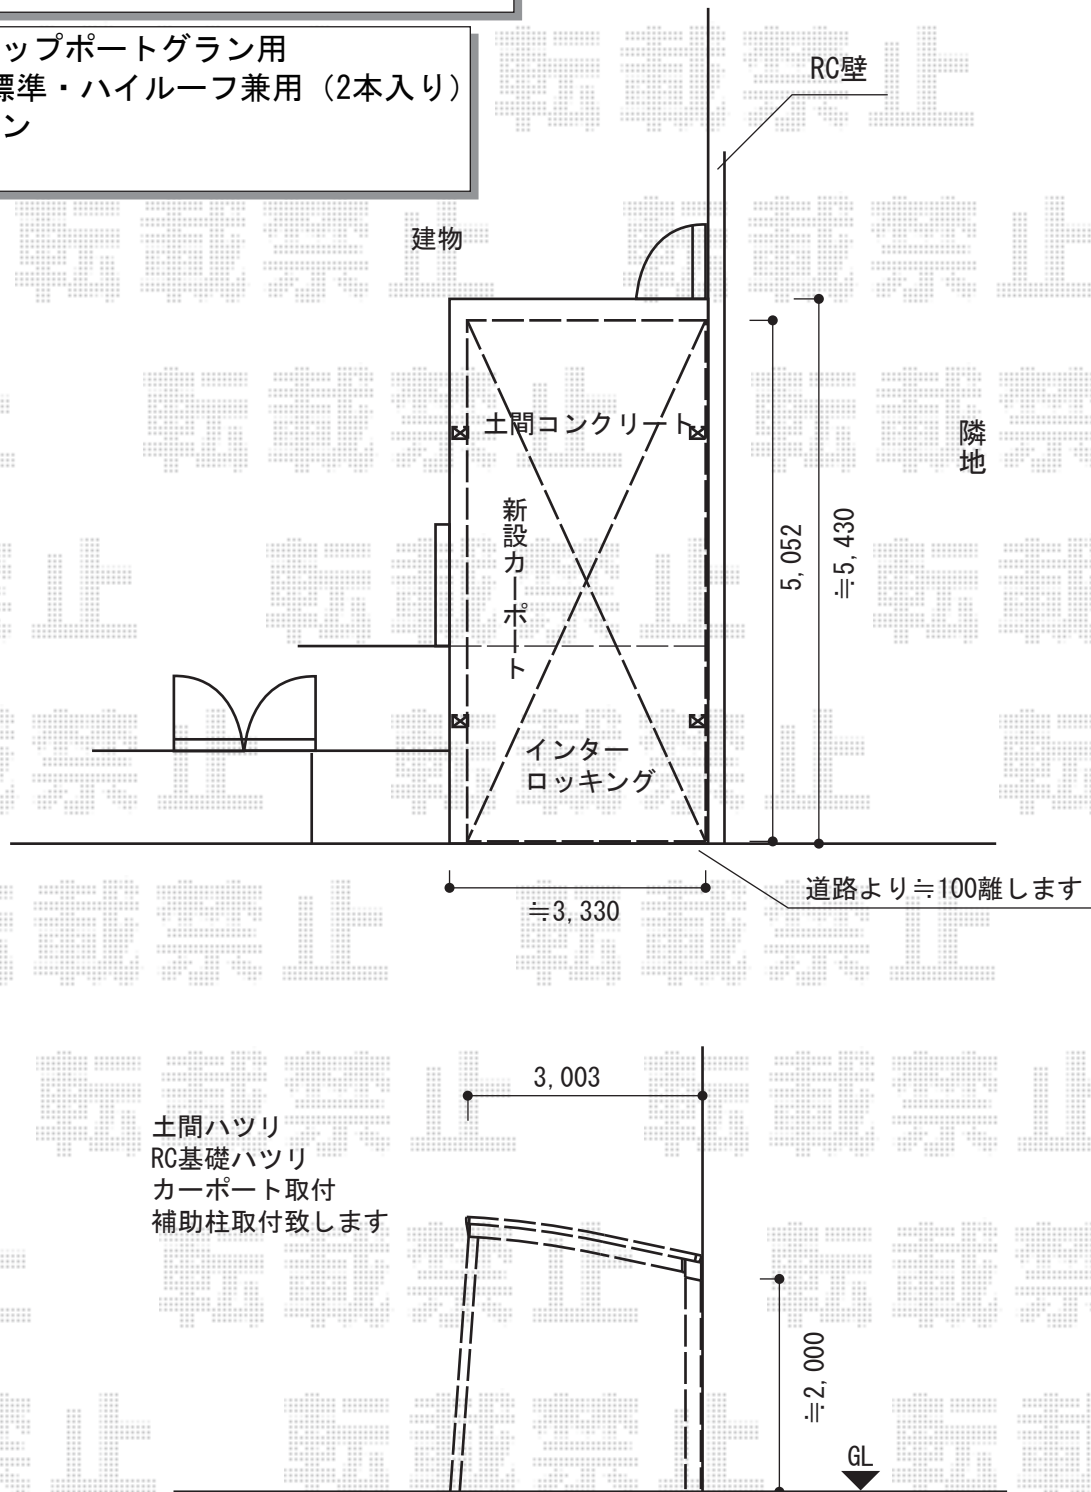

2014-7-235511

担当者

酒井